

Renvooi

De maatvoering en plaatsbepaling van de installatievoorzieningen op deze tekening zijn indicatief, er kunnen geen rechten aan ontleend worden

Bouwkundig

	metabeek		betonvloer (afhankelijk van vloer constructie)
	isolatie: type en Rc waarde zie Epc beschrijving		zandmerelbak 500mm
	kalksandsteen (overige vloer constructies)		vloerplaat
	colleersteen 70/100mm		binnenverkozijn met bouwricht
	gevelsteen: type, Rc volgens Epc		* = binnenverkozijn met blind paneel boven kozijn
	dakpannen		knipstuk
	plattesteek		WV
			WD
			wasmachine opstelling
			wasdroger opstelling

Elektra

	230V aansluitpunt		Bedrukker
	400V aansluitpunt		Roekmelder
	werkzaamheids 400V PV-installatie		Enkelpolige Schakelaar
	Aansluitpunt licht		Serie Schakelaar
	Verlichtingsarmatuur		Wissel Schakelaar
	Centraal aardpunt		Leiding, bedraad
	Centraaldoos met lichtpunt		Meterkast
	Enkelvoudige WCD		Bel
	Enkelvoudige WCD tbv badkamer radiator		
	Dubbelvoudige WCD verticaal (ovale inbouwdoos)		

Verwarming

	electrische radiator		meterkast
	vloerwarming versluis		wasmachine
	thermostaat		wasdroger

Ventilatie- en luchtbehandeling

	WTV unit		afzuigpunt mechanische ventilatie in muur
	toevoerpunt m.v. in muur		afzuigpunt mechanische ventilatie op plafond
			toevoerpunt mechanische ventilatie op plafond
			ventilatievoorziening


Water en fecaliën

	hemelwaterafvoer		Blok Type
	standleiding		Berging
	buitenkraan		Perceel




Bouwnummer 28 Bouwnummer 29

Voorgevel Blok E

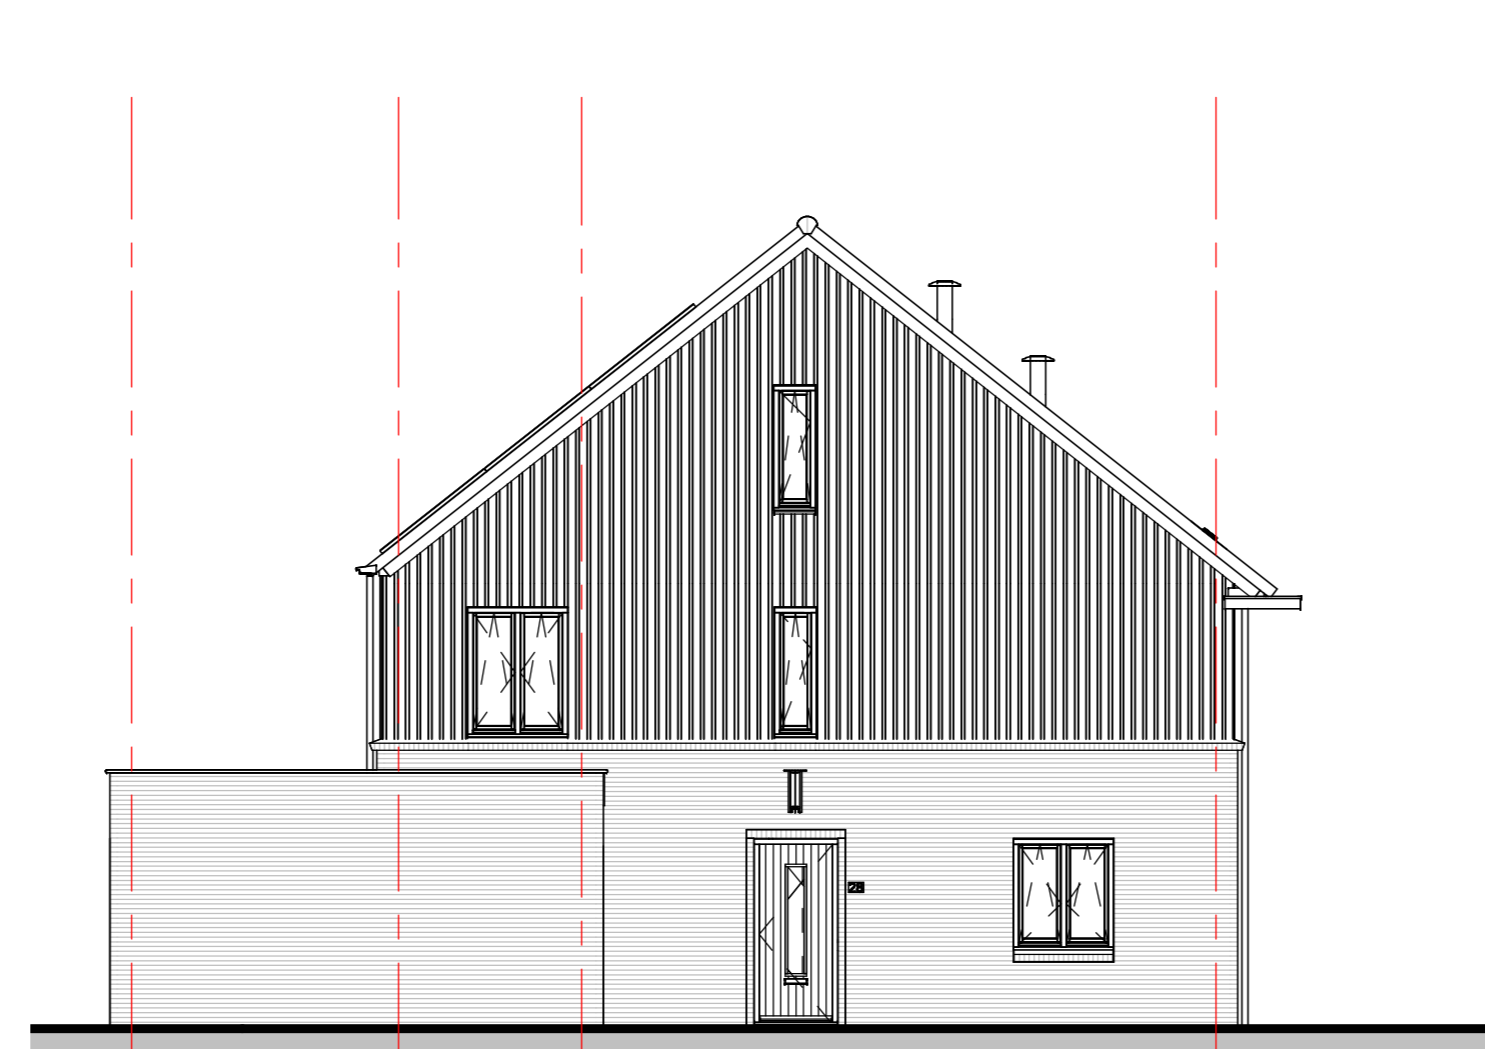


Linker zijgevel Blok E

schaal 1 : 100

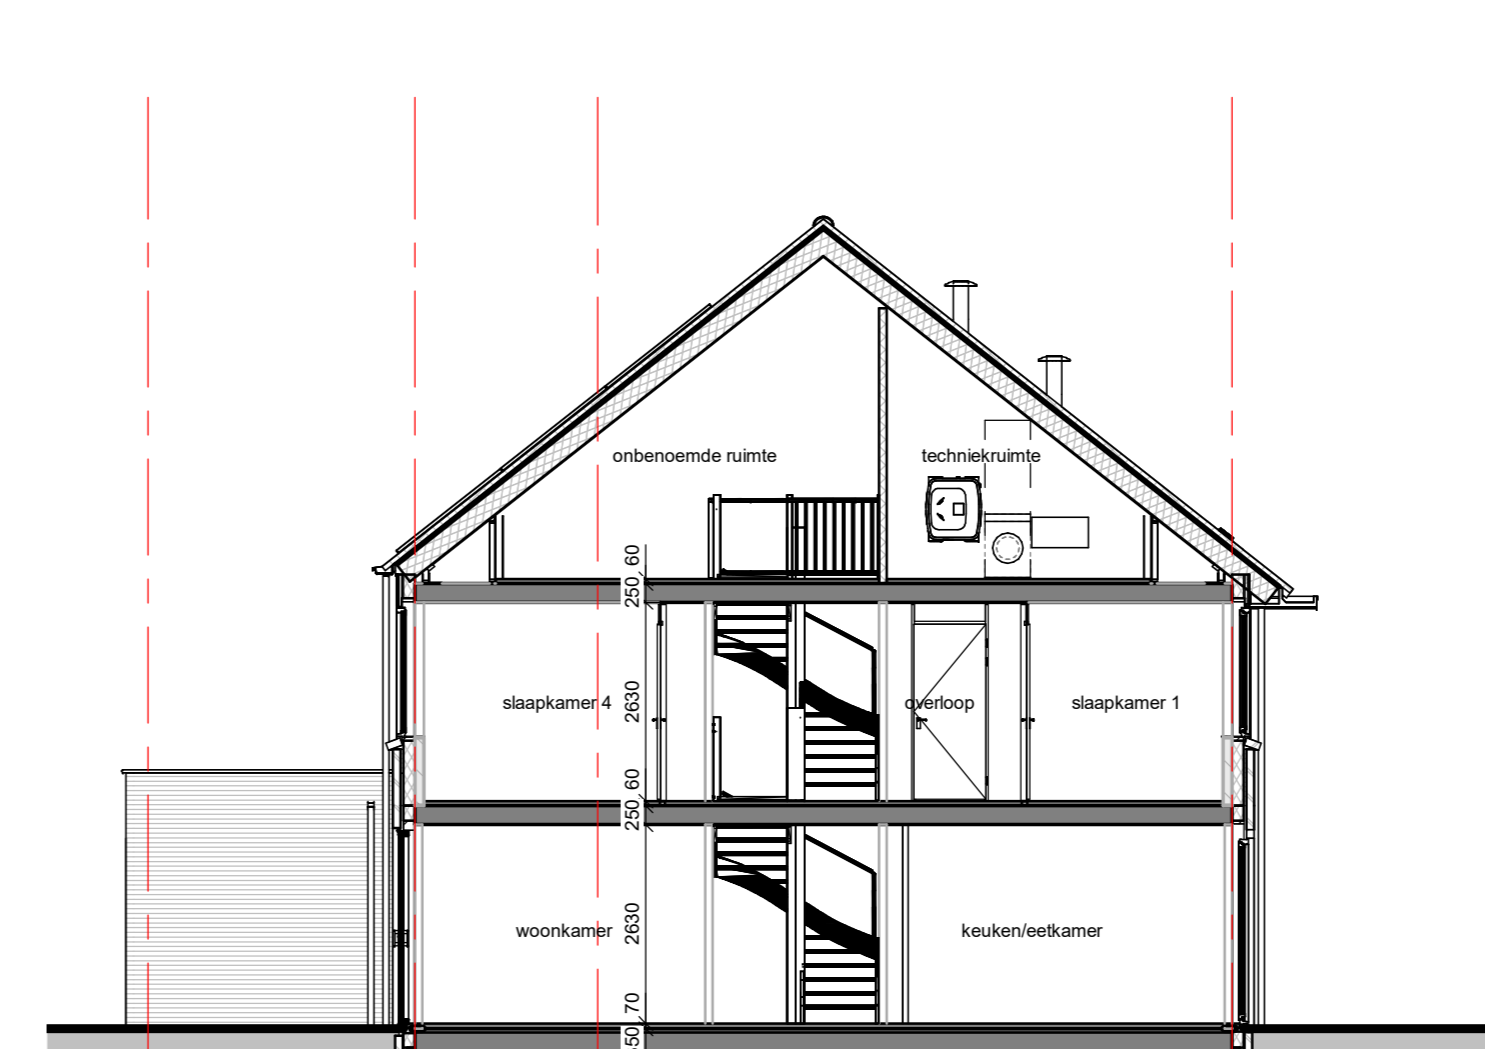

Doorsnede E-A


schaal 1 : 100

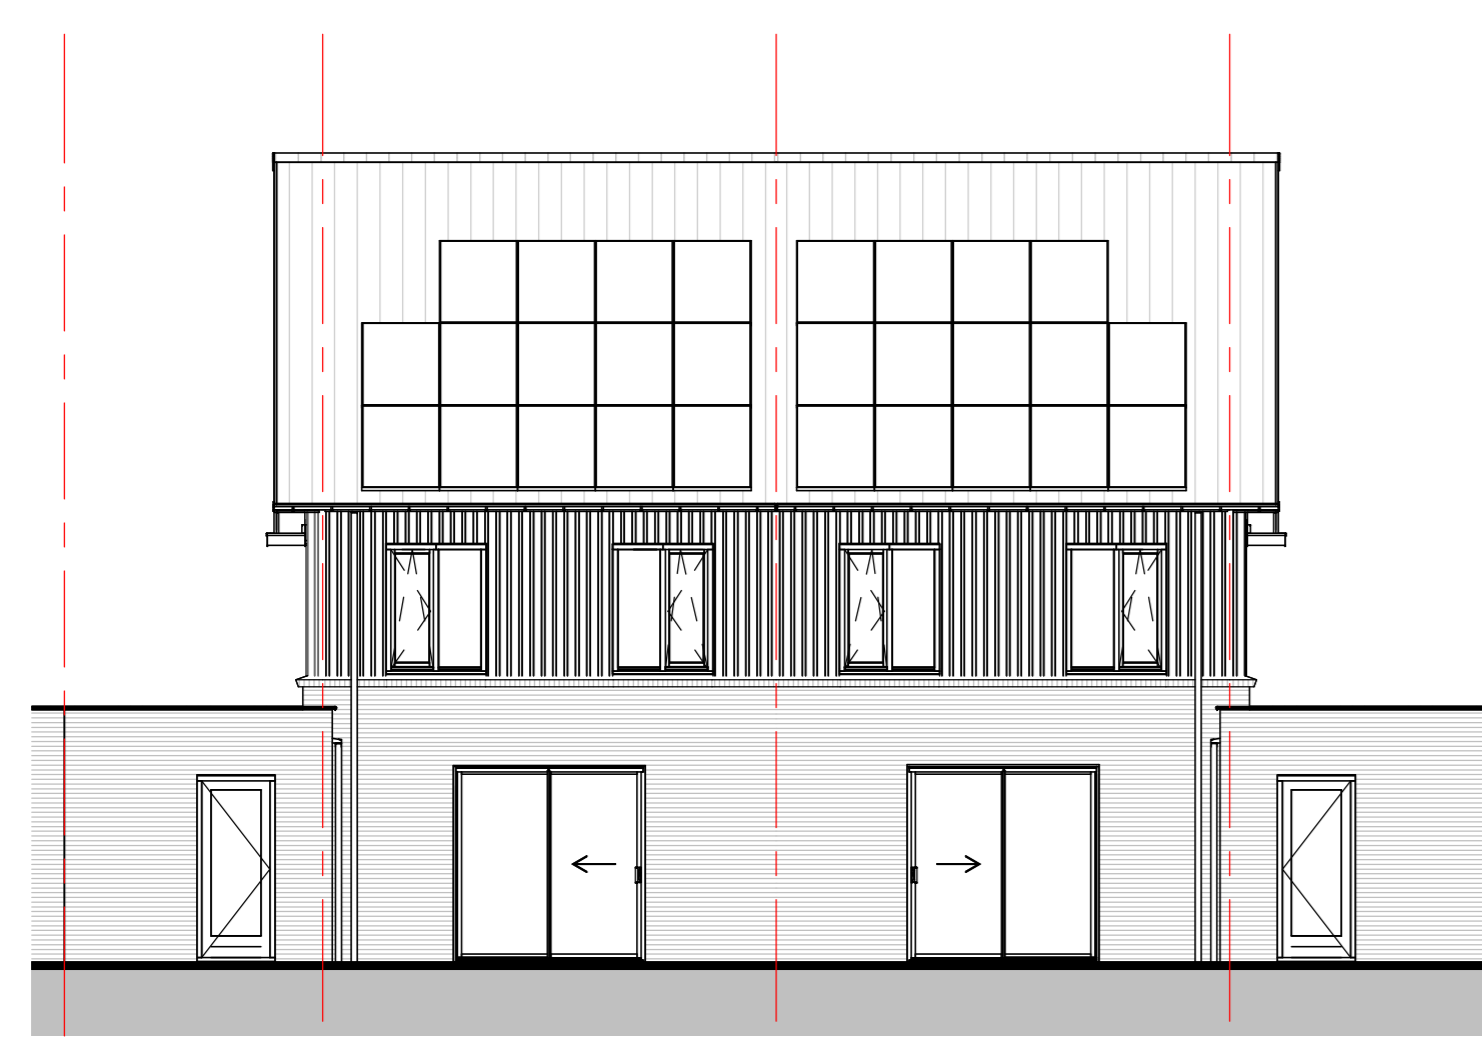

Bouwnummer 29 Bouwnummer 28


Achtergevel Blok E

schaal 1 : 100

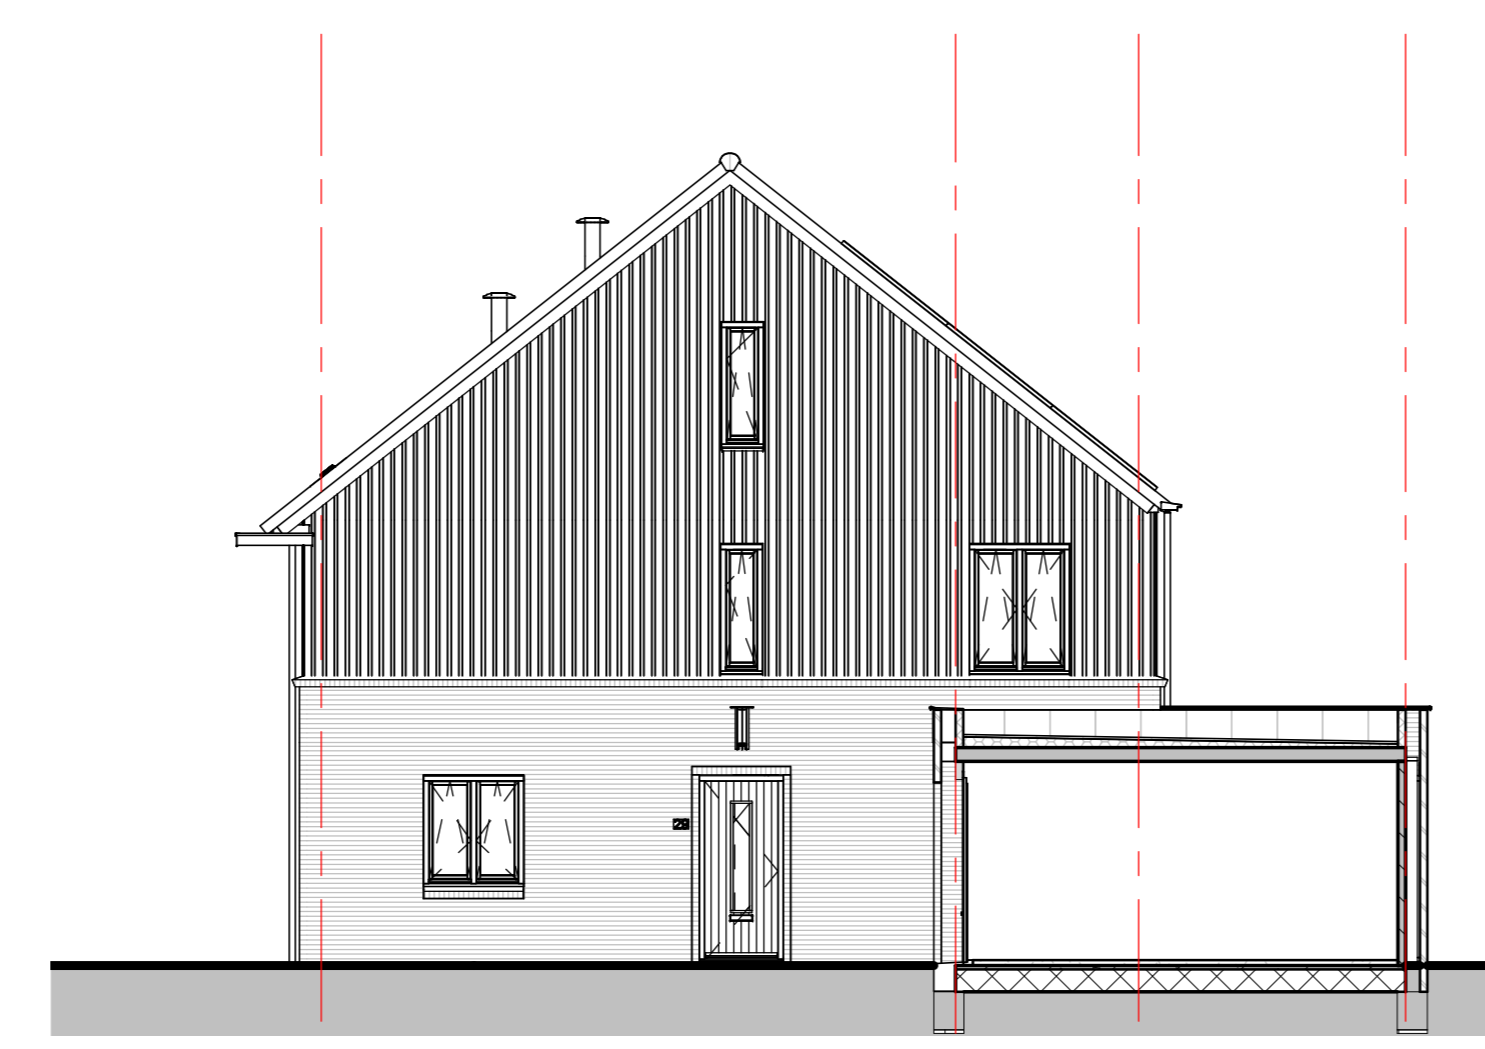


Rechter zijgevel Blok E

schaal 1 : 100

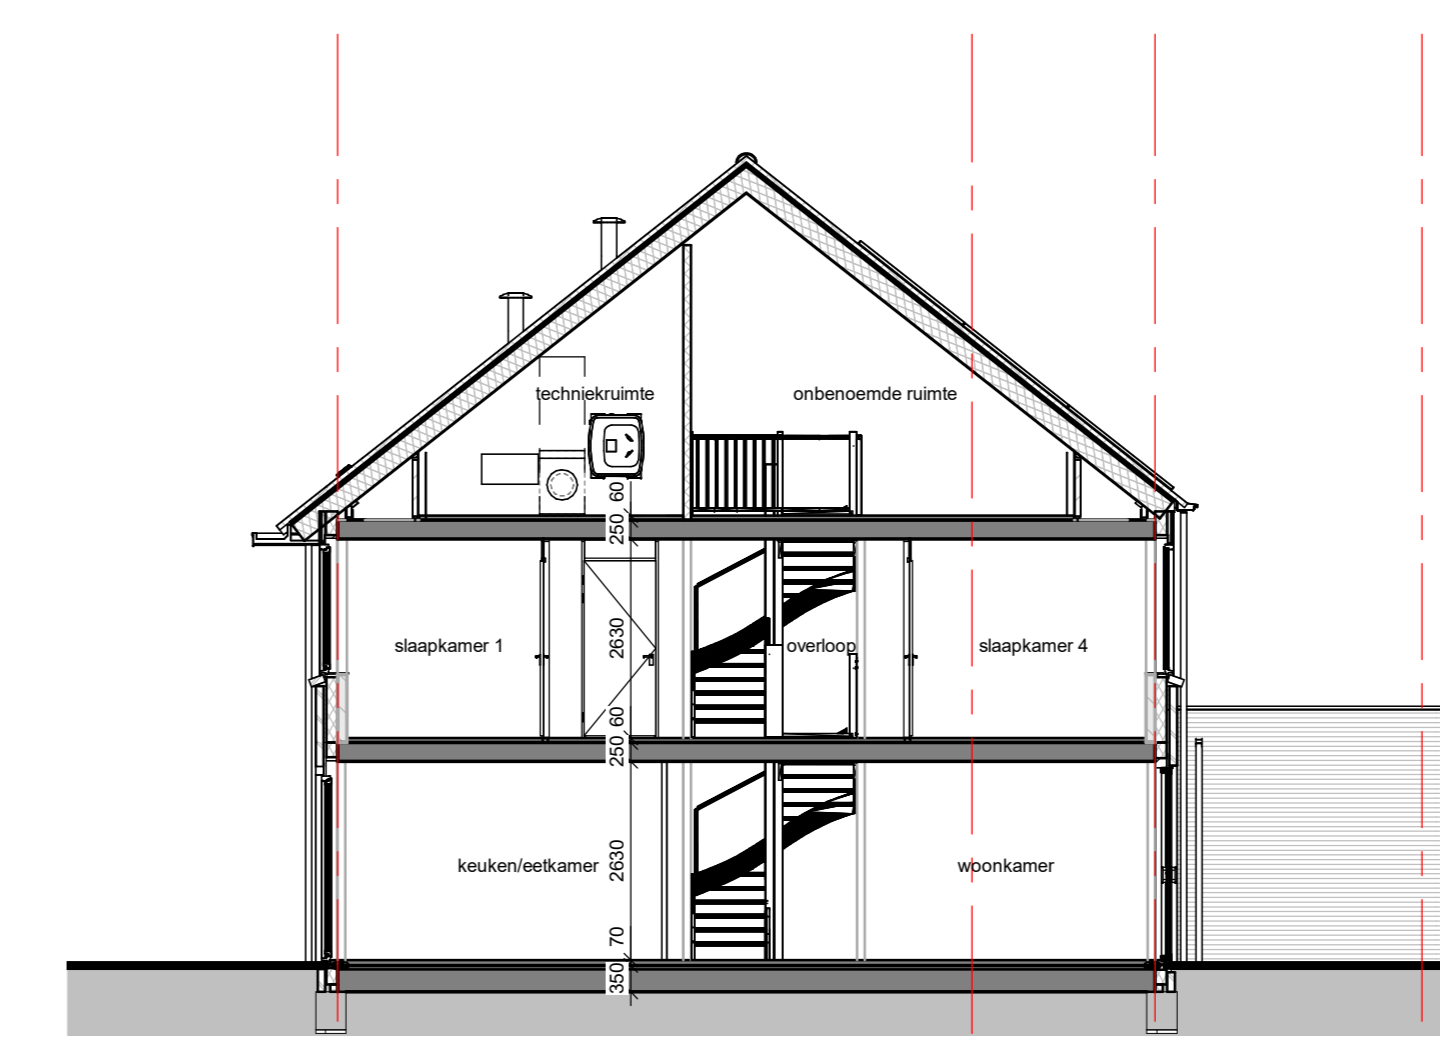

Doorsnede E-B

schaal 1 : 100

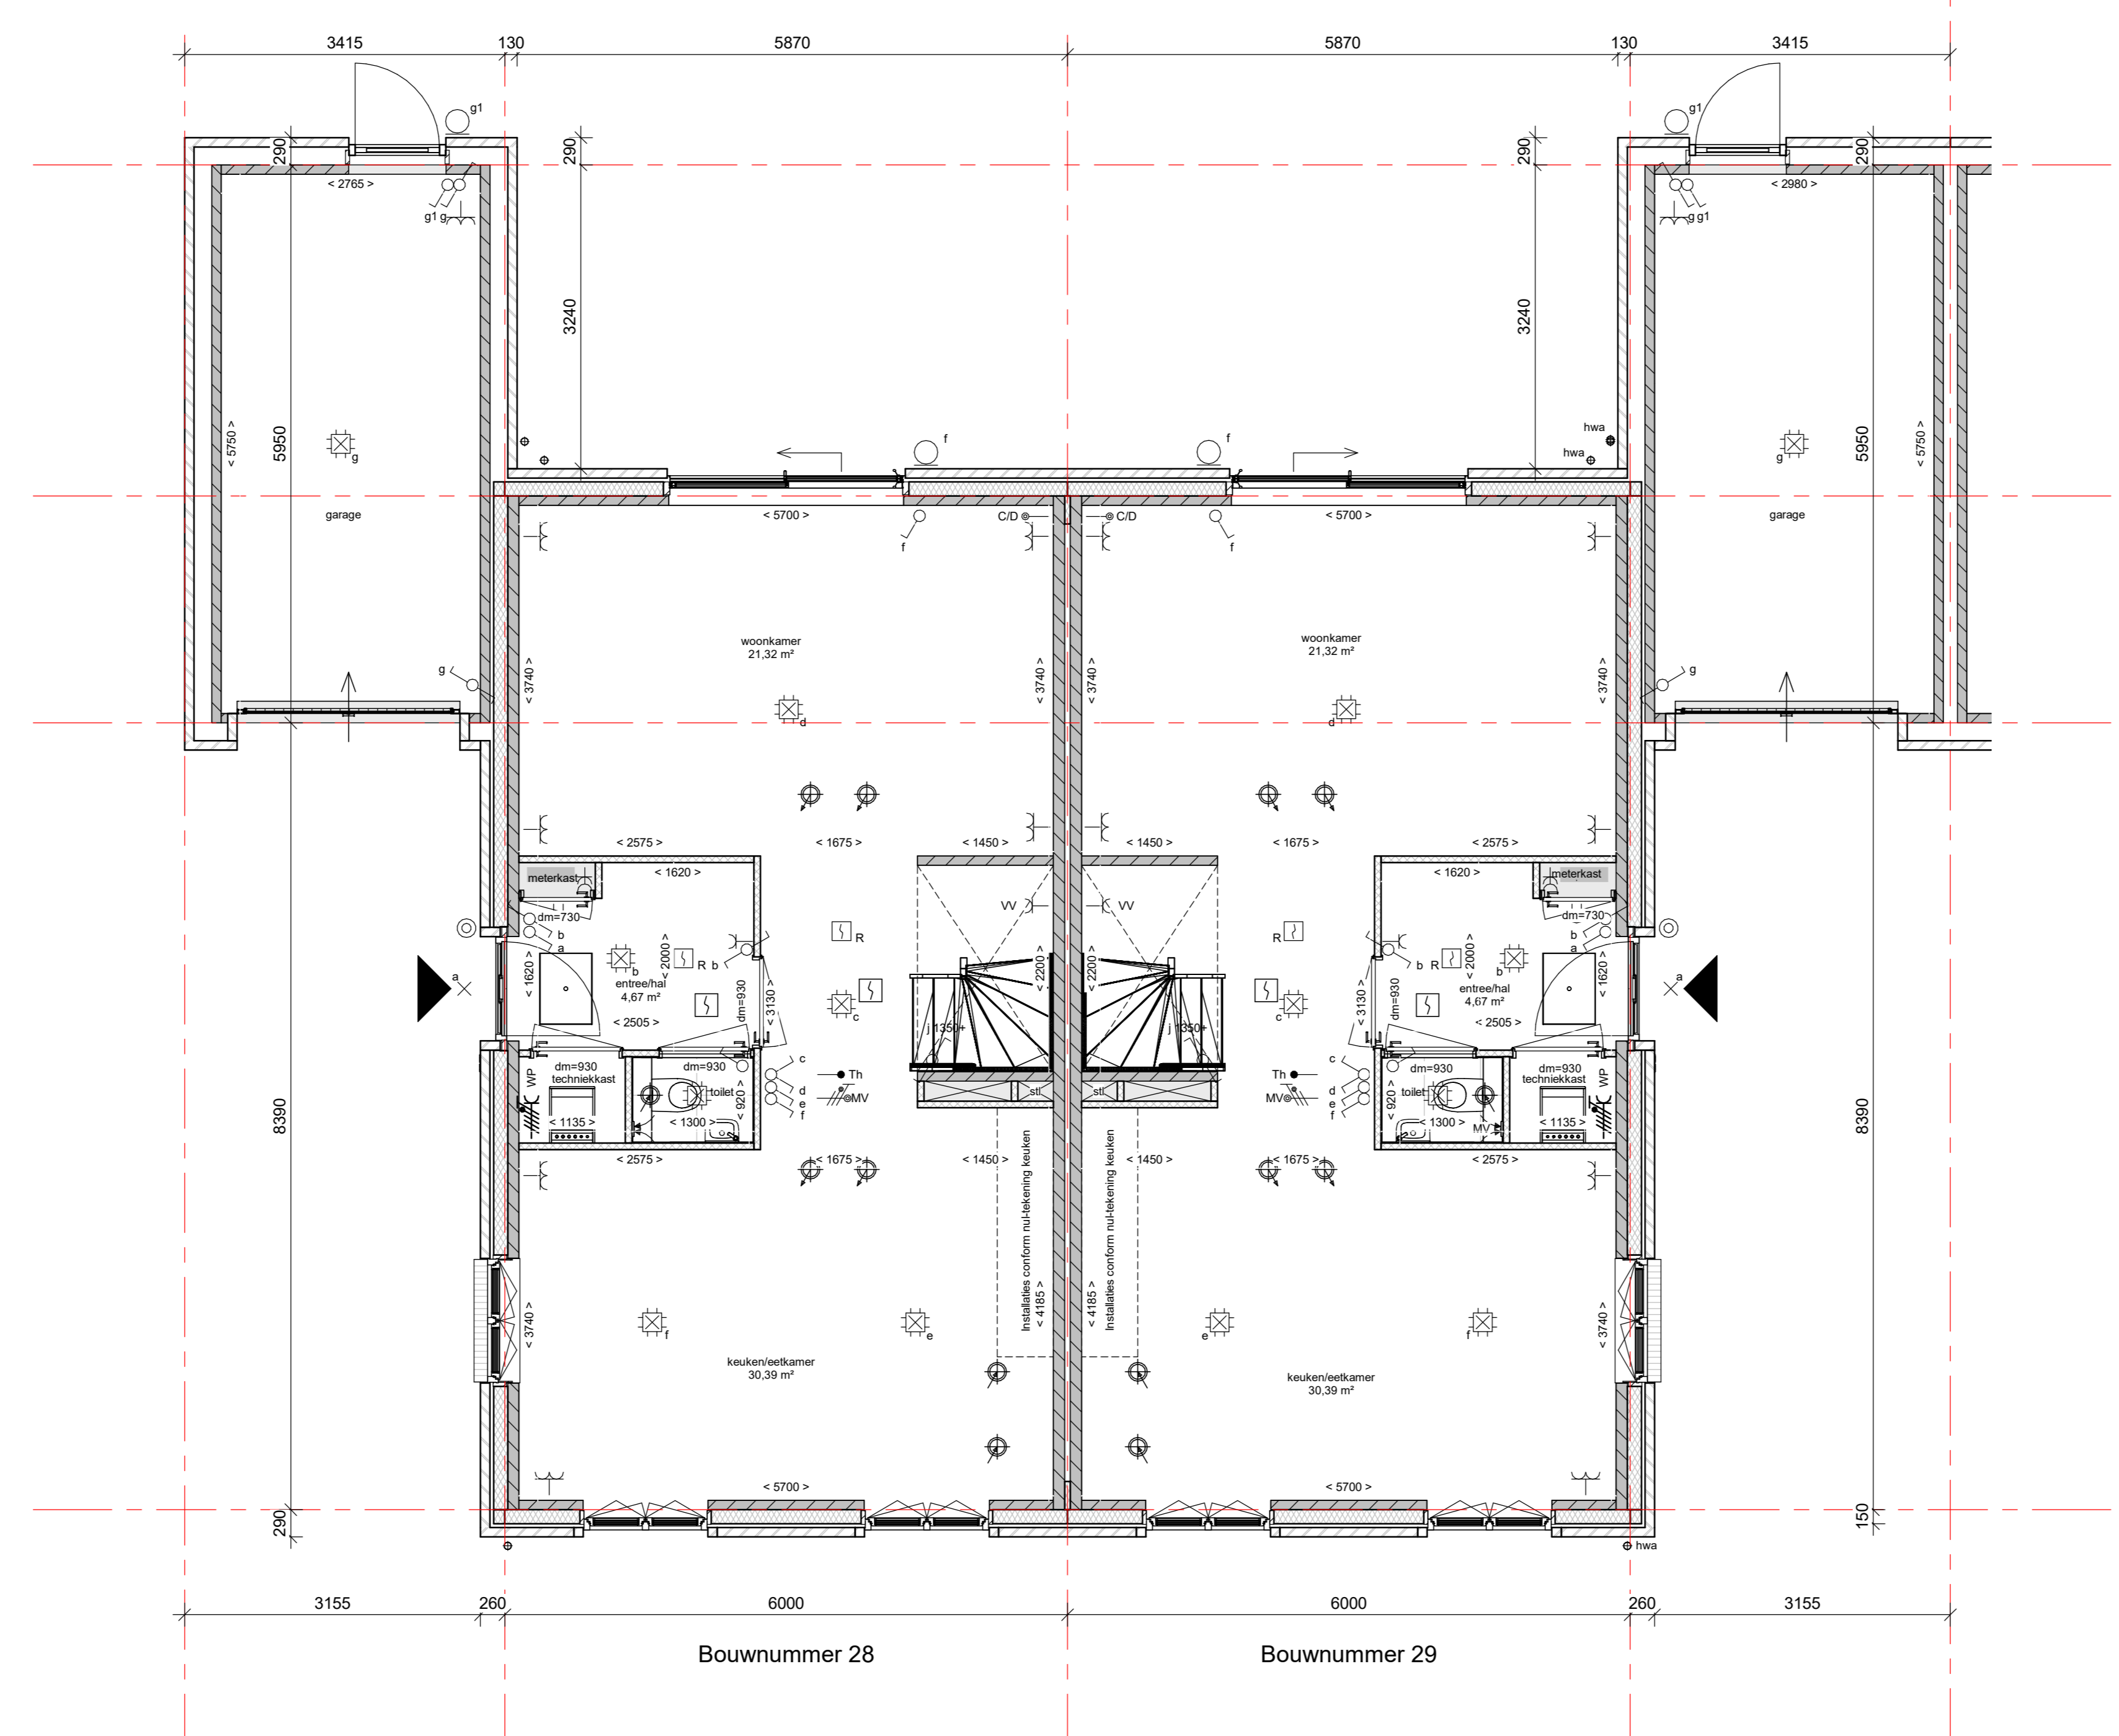


Bouwnummer 28

Bouwnummer 29

Begane grond Blok E


schaal 1 : 50

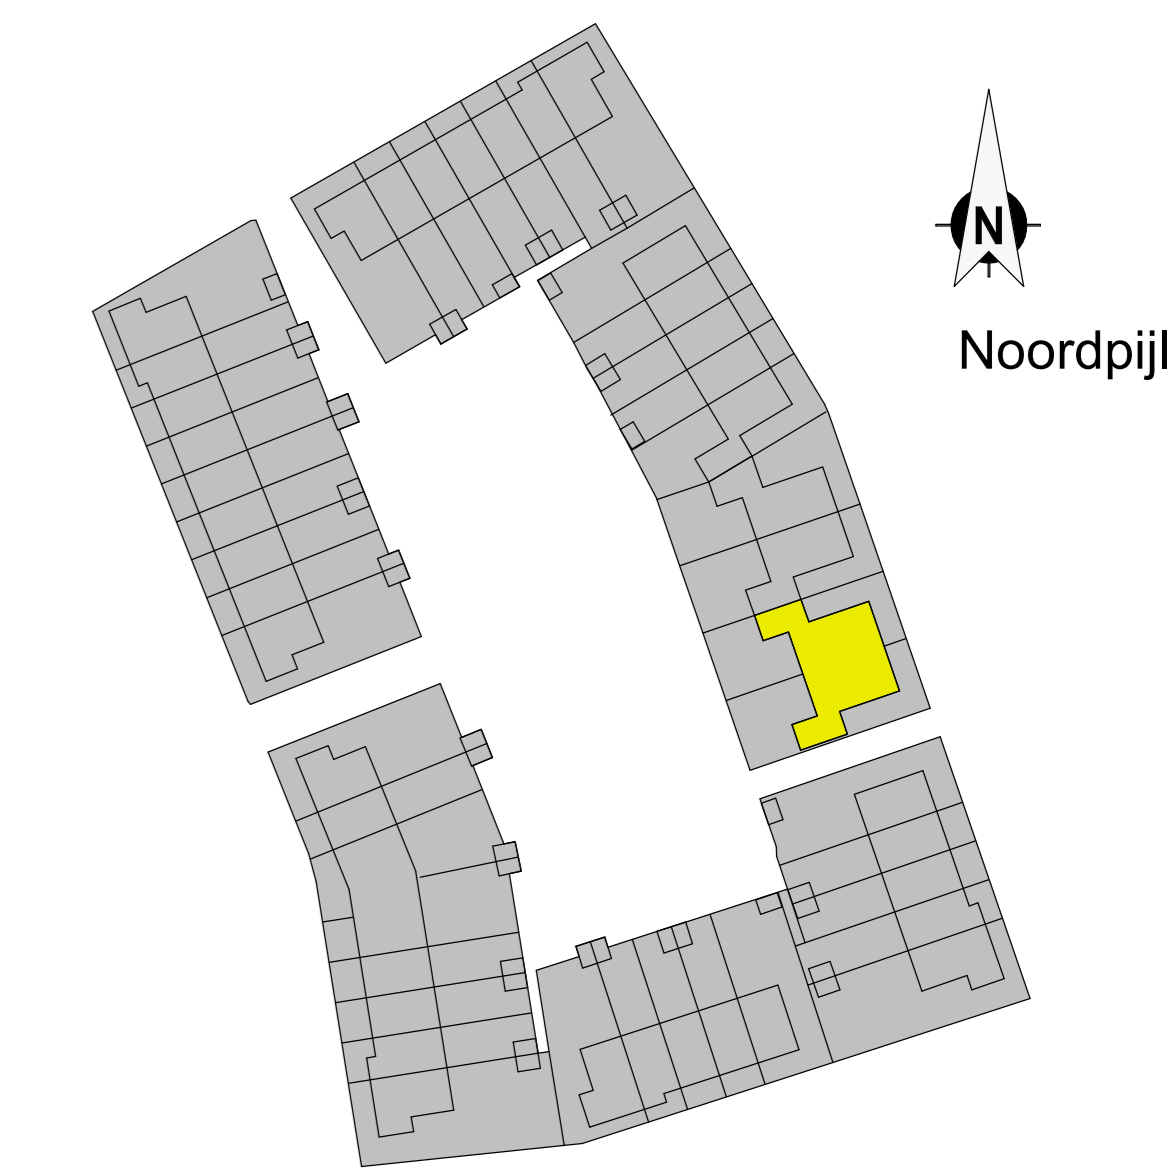


Situatie Blok E

schaal 1 : 1000

<p>Dura Vermeer Bouw Zuid BV Profielsteern 1 5216 PC 't Hartogenbosch telf: 0175 528 88 11 E-mail: info.dv@dura-vermeer.nl</p>	tek. nr. : VK_E_0	fase : 3b Verkoop
	groot. : WH	datum : 18-11-2022
	getekend : KK	getekend : 01-06-2023
	getekend : AB - Liggend	afgeprent : 05
	project : De Groote Wielen 'Tuinenrijk' Veld 2	schaal : 1:50 / 1:100
ontwerp : BLOK E - BEGANE GROND, GEVELS EN DOORSNEDEN	ontwerp : Definitief	getekend : 5/2023/360

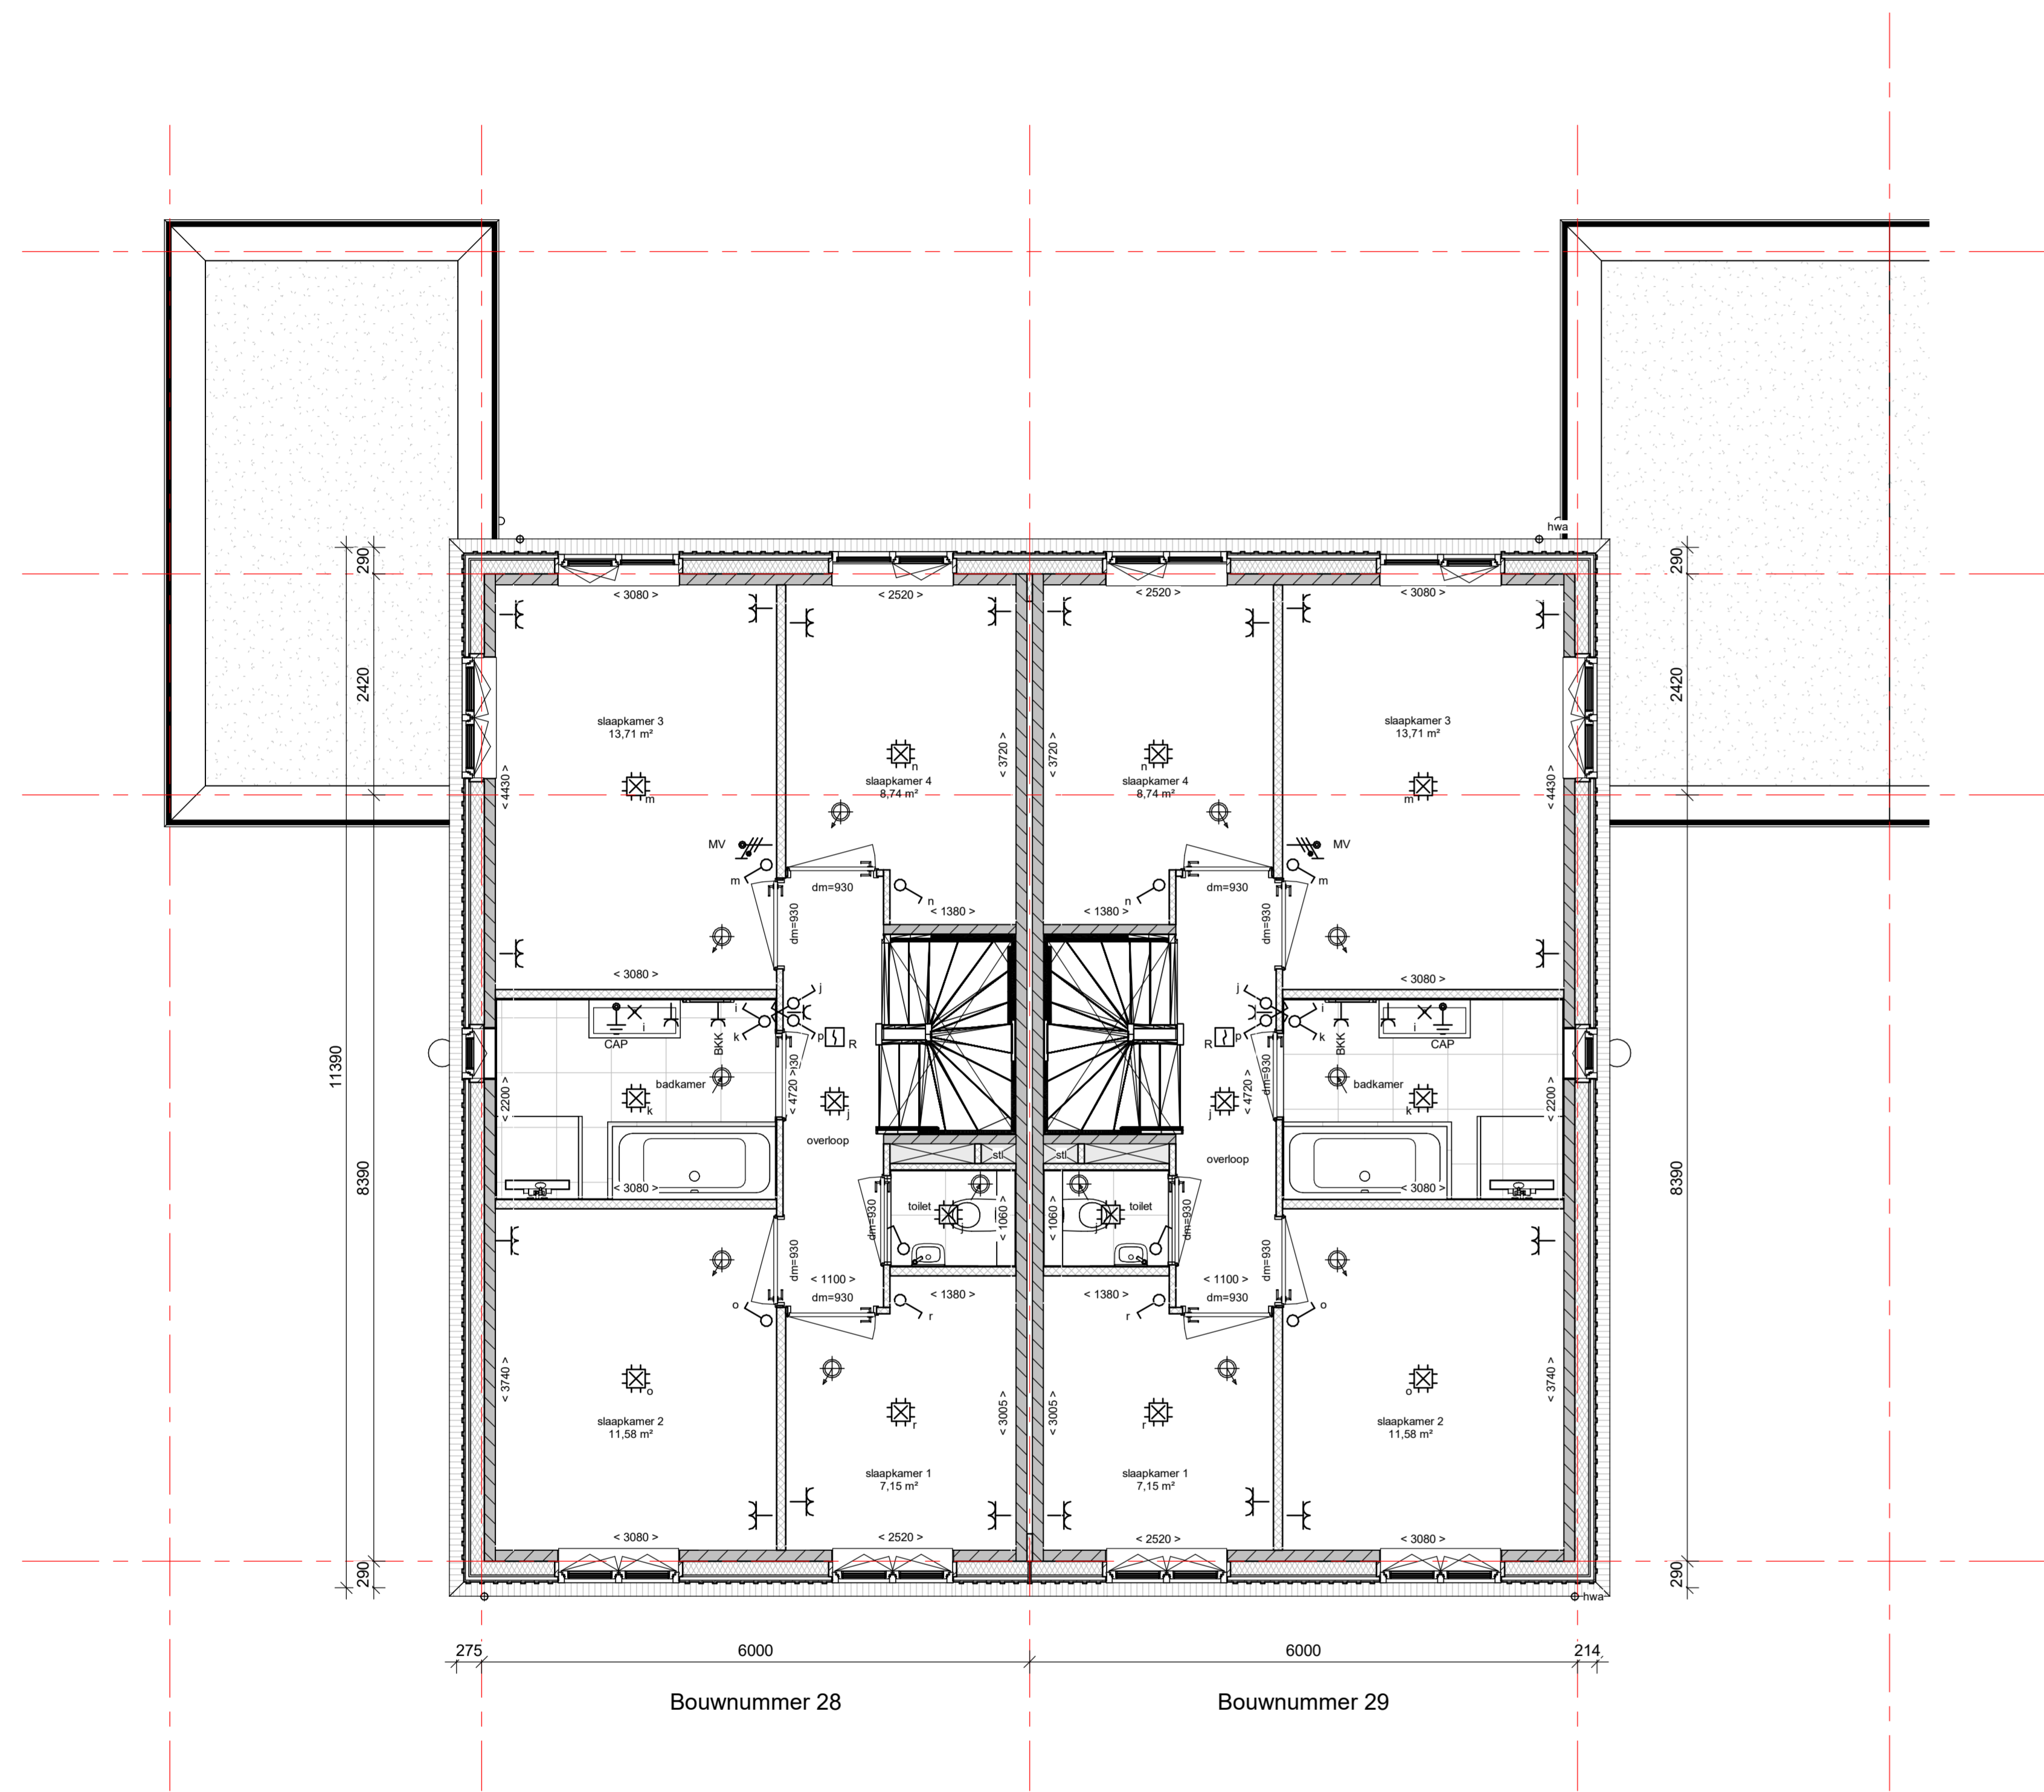

1e Verdieping Blok E
schaal 1 : 50

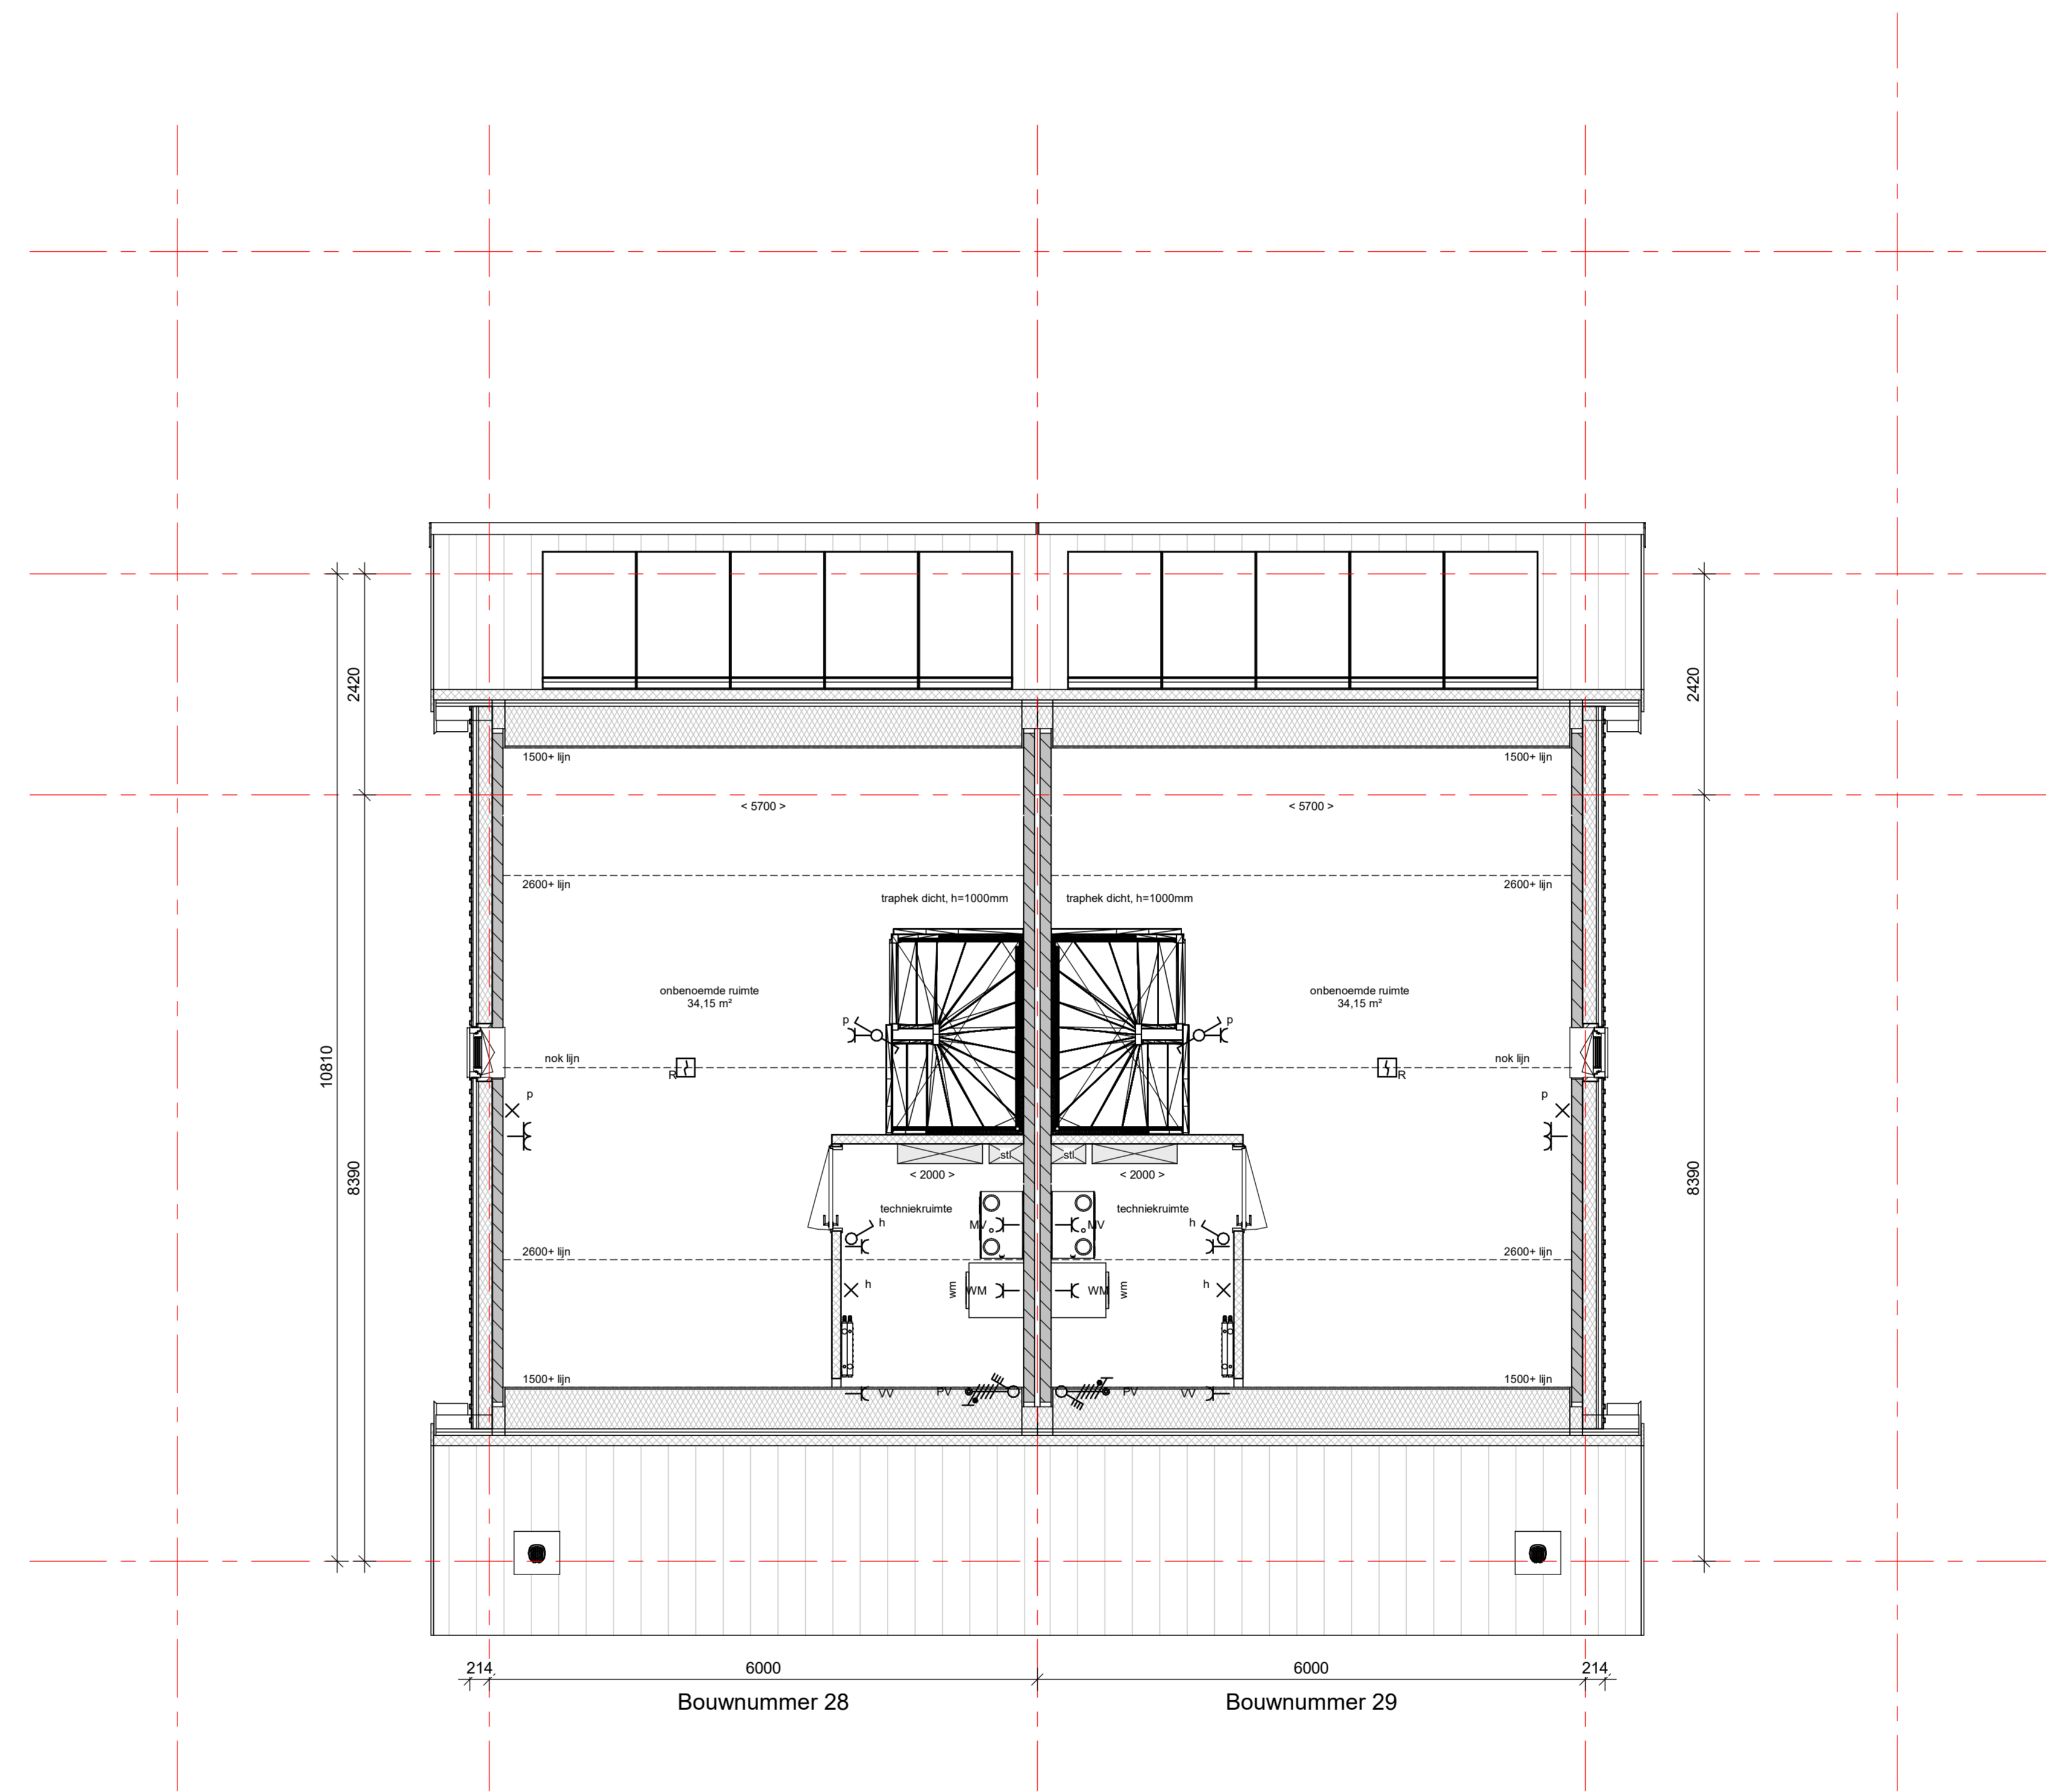

2e Verdieping Blok E
schaal 1 : 50

Renvooi

De maatvoering en plaatsbepaling van de installatievoorzieningen op deze tekening zijn indicatief, er kunnen geen rechten aan ontleend worden

Bouwkundig

	metselwerk		betonvloer (afmeting volgens opgave constructeur)
	isolatie, type en Rc waarde zie Epc berekening		zandcementbeton 50/50mm
	kalkzandsteen (afmetingen volgens constructeur)		vloertegels
	celfoam 70/100mm		binnenverduikzijde met lozerlicht
	gelsoldeerde kap, Rc volgens Epc		* = binnenverduikzijde met blind paneel boven kozijn
	plaatisolatie		kruipruimte
			wasmachine opstelplaats
			wasdroger opstelplaats

Elektra

	230V aansluitpunt		Beldrukker
	400V aansluitpunt		Rookmelder
	werkschakelaar 400V PV-installatie		Enkelpolige Schakelaar
	Aansluitpunt licht		Serie Schakelaar
	Verlichtingsarmatuur		Wissel Schakelaar
	Centraal aardpunt		Leiding, bedraad
	Centraaldoos met lichtpunt		Meterkast
	Enkelvoudige WCD		Bel
	Enkelvoudige WCD tbv badkamer radiator		
	Dubbelvoudige WCD verticaal (ovale inbouwdoos)		

Verwarming


	elektrische radiator		meterkast
	vloerverwarmings verdeler		warmtepomp
	thermostaat		

Ventilatie- en luchtbehandeling

	WTW unit		afzuigpunt mechanische ventilatie in muur
	toevoerpunt m.v. in muur		afzuigpunt mechanische ventilatie op plafond
			toevoerpunt mechanische ventilatie op plafond
			ventilatievoorziening

Water en fecaliën

	hemelwaterafvoer		Blok Type
	standleiding		Berging
	buitenkraan		Perceel

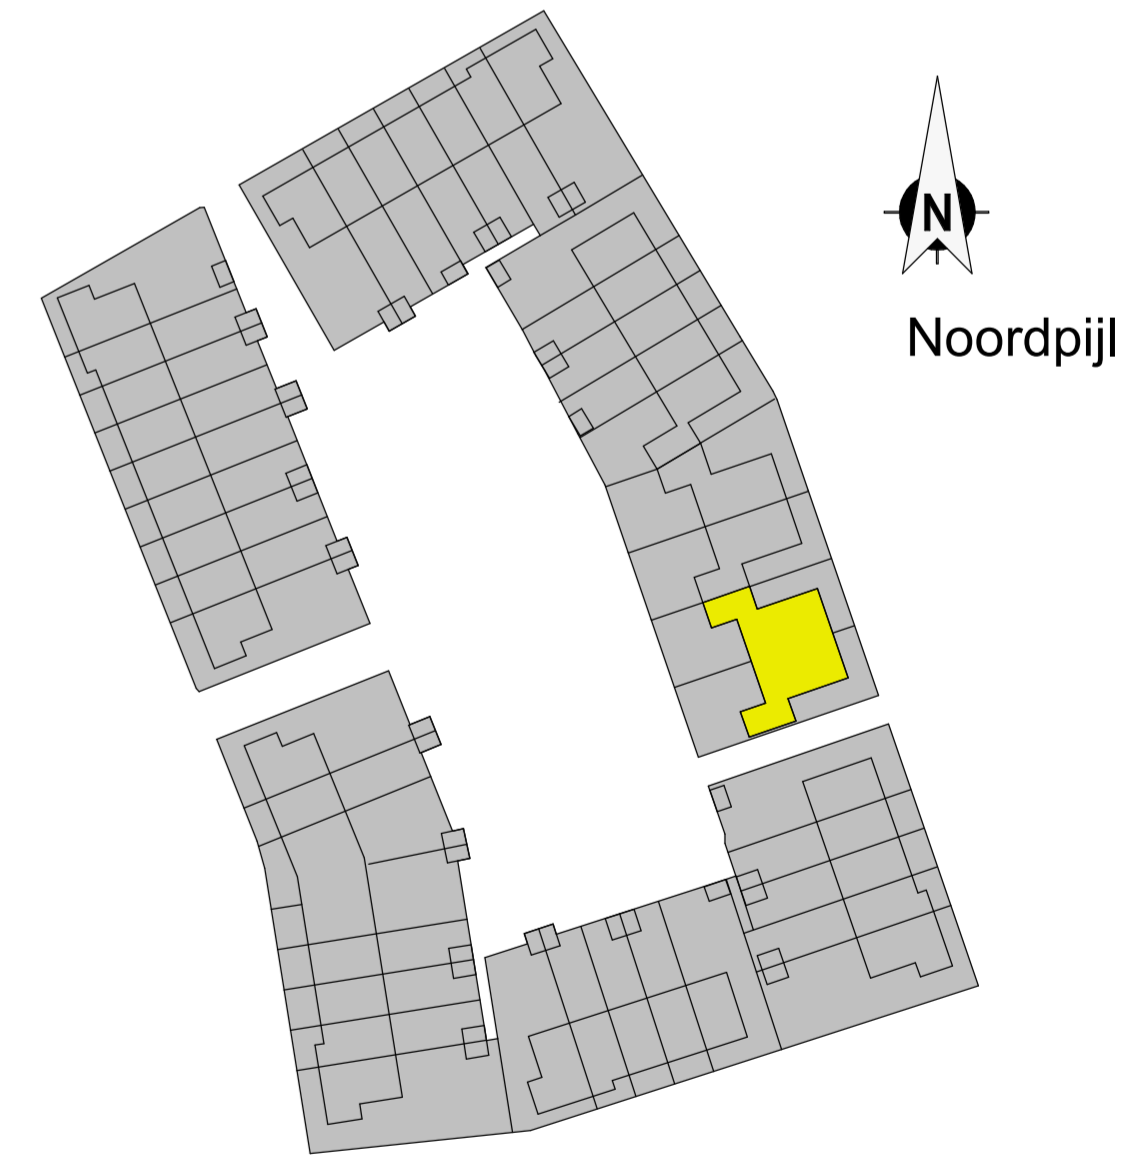

Situatie Blok E
schaal 1 : 1000

DURA VERMEER
Natuurmaken van water.

Dura Vermeer Bouw Zuid BV
Pattelaarpark 1
5218 PC 't Hartogenbosch
Postbus 5069
5201 GB 't Hartogenbosch
Telefoon: (073) 528 89 11
E-mail: info.dvz@dura-vermeer.nl

tek. nr : VK_E_1	fase : 3b Verkoop
groot : WH	datum : 18-11-2022
getekend : KK	gewijzigd : 01-06-2023
afmeting : A1+++ - Liggend	wijzigingsnummer : 05
project : De Groote Wielen 'Tuinenrijk' Veld 2	schaal : 1:100
onderdeel : BLOK E - 1e VERDIEPING EN 2de VERDIEPING	status : Definitief
	ontwerpernummer : 50209360

14-6-2023 12:50:23