



Bouwnummer 30 Bouwnummer 31

Voorgevel Blok F

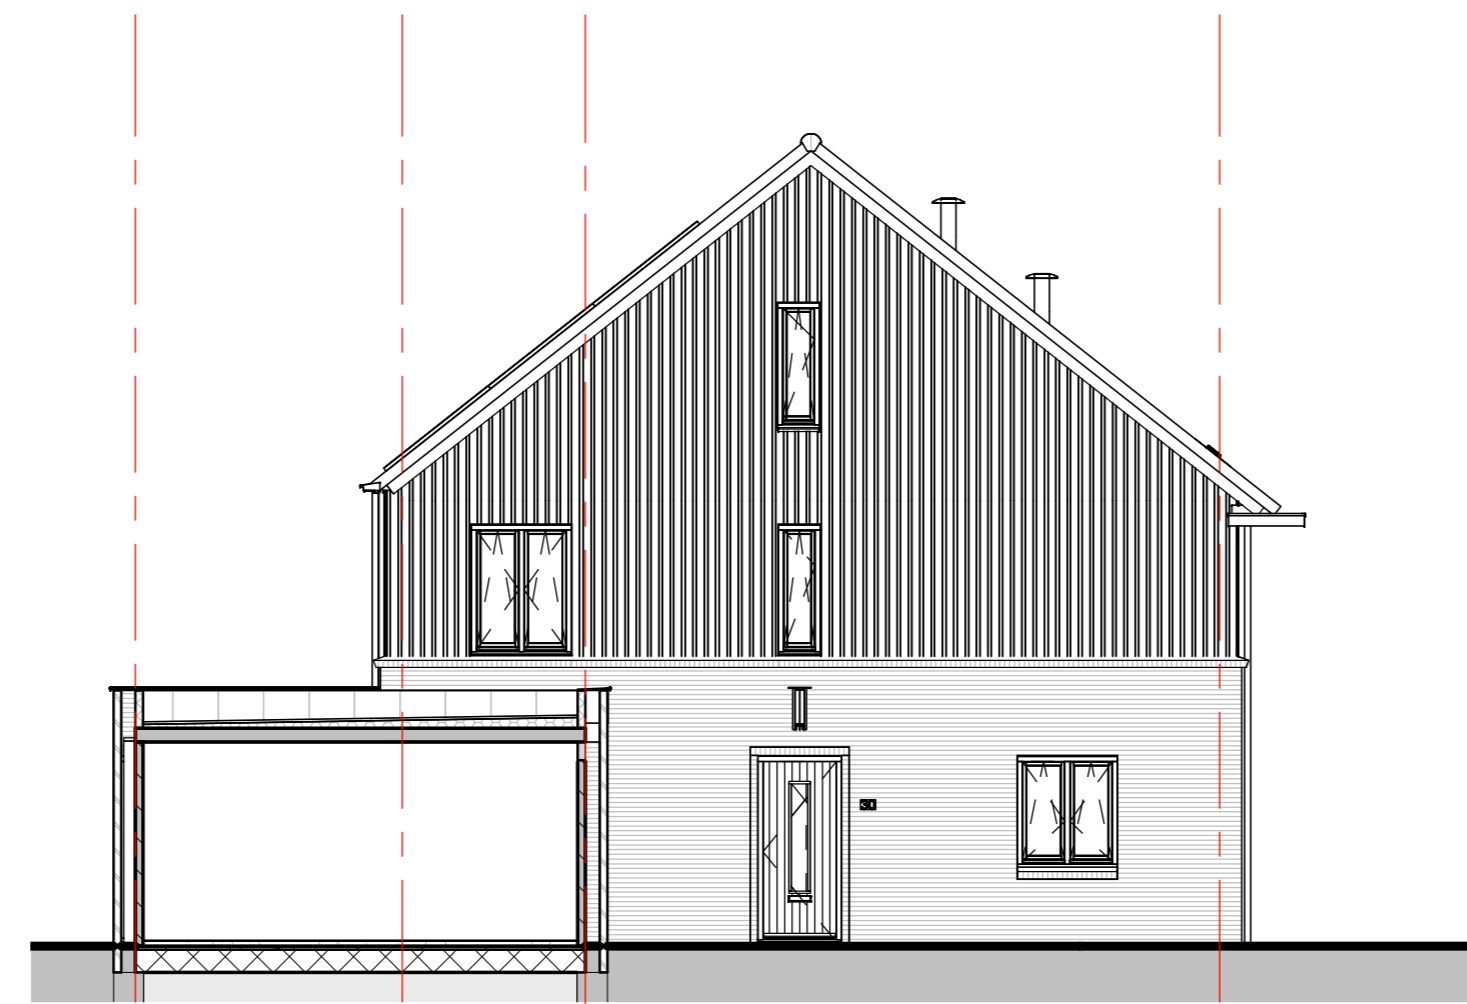

Linker zijgevel Blok F

schaal 1 : 100

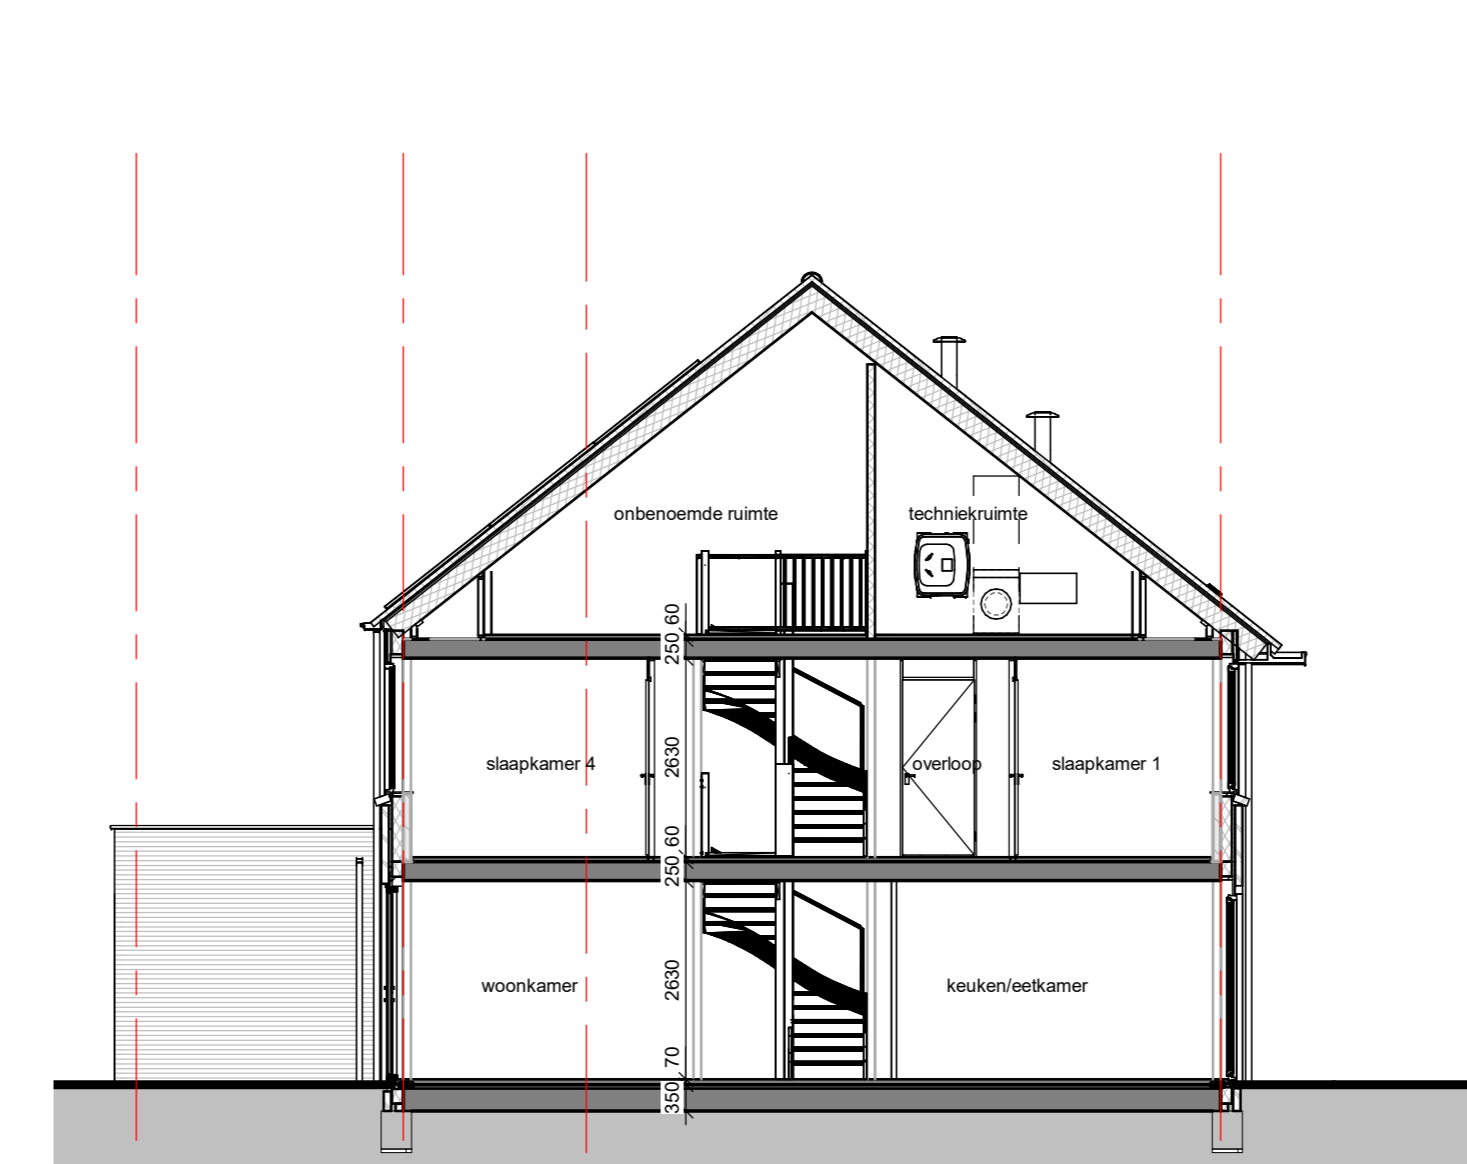

Doorsnede F-A


schaal 1 : 100



Bouwnummer 31 Bouwnummer 30


Achtergevel Blok F

schaal 1 : 100

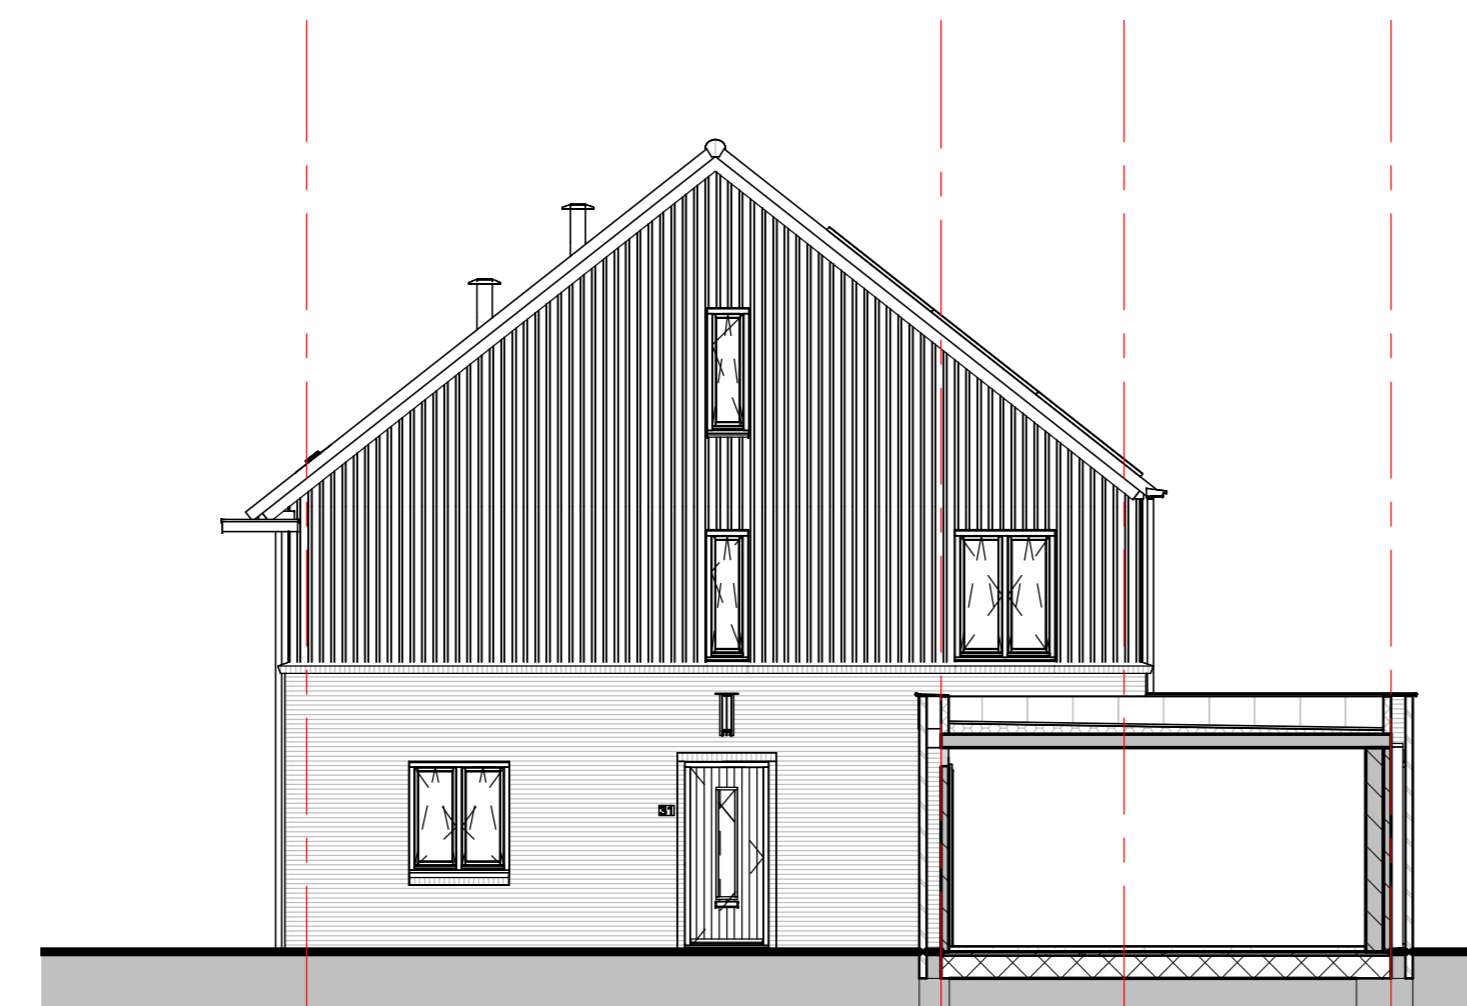


Rechter zijgevel Blok F

schaal 1 : 100

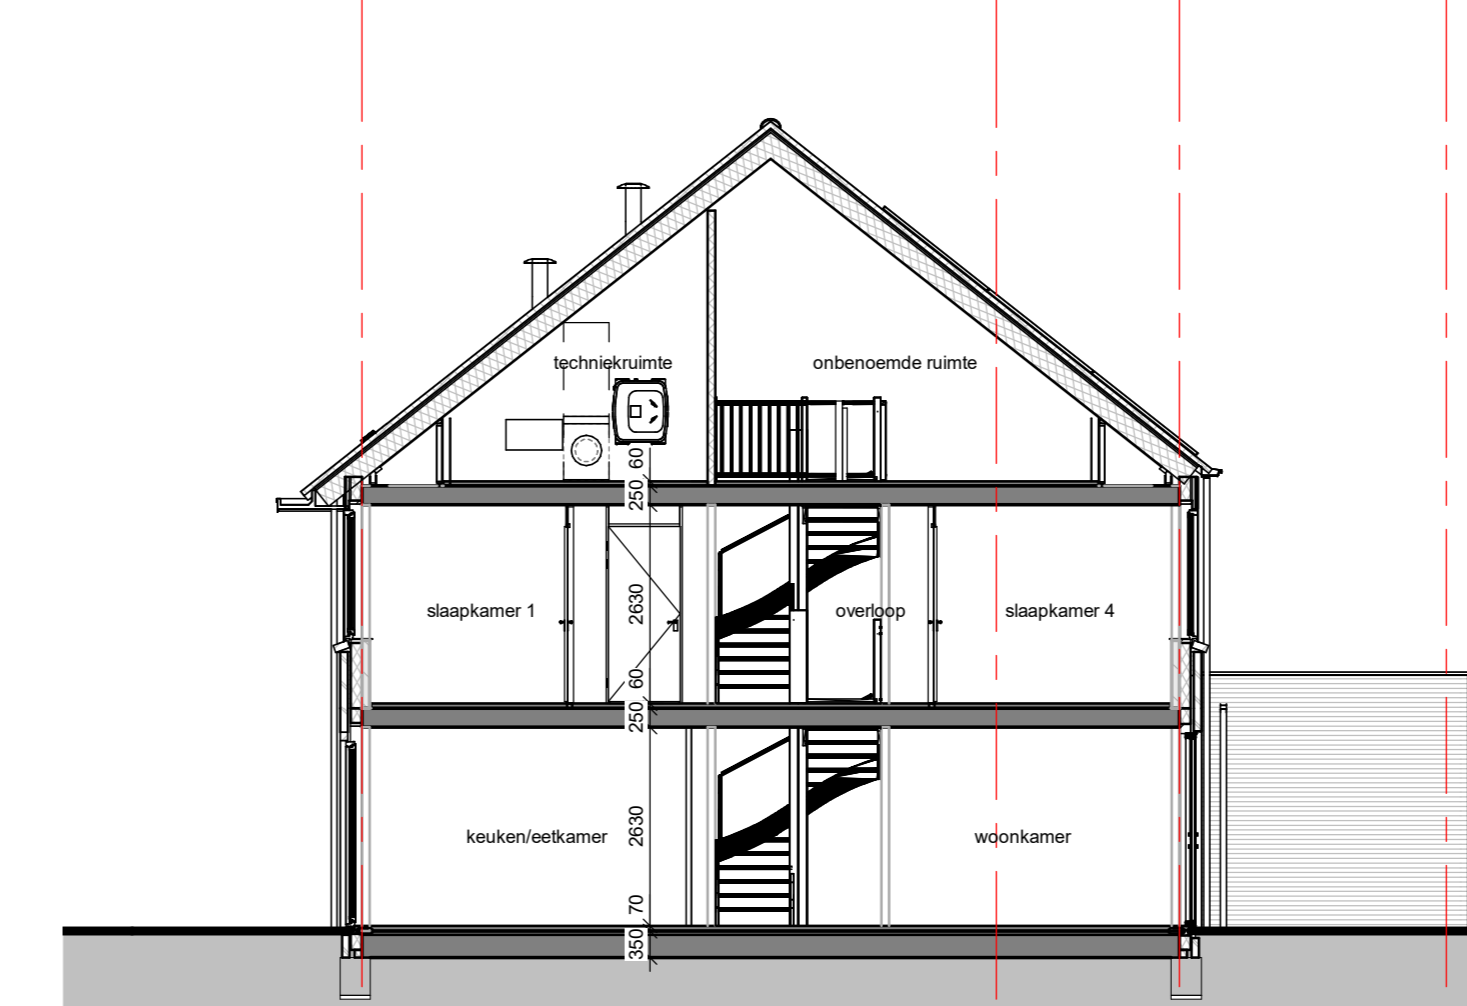

Doorsnede F-B

schaal 1 : 100

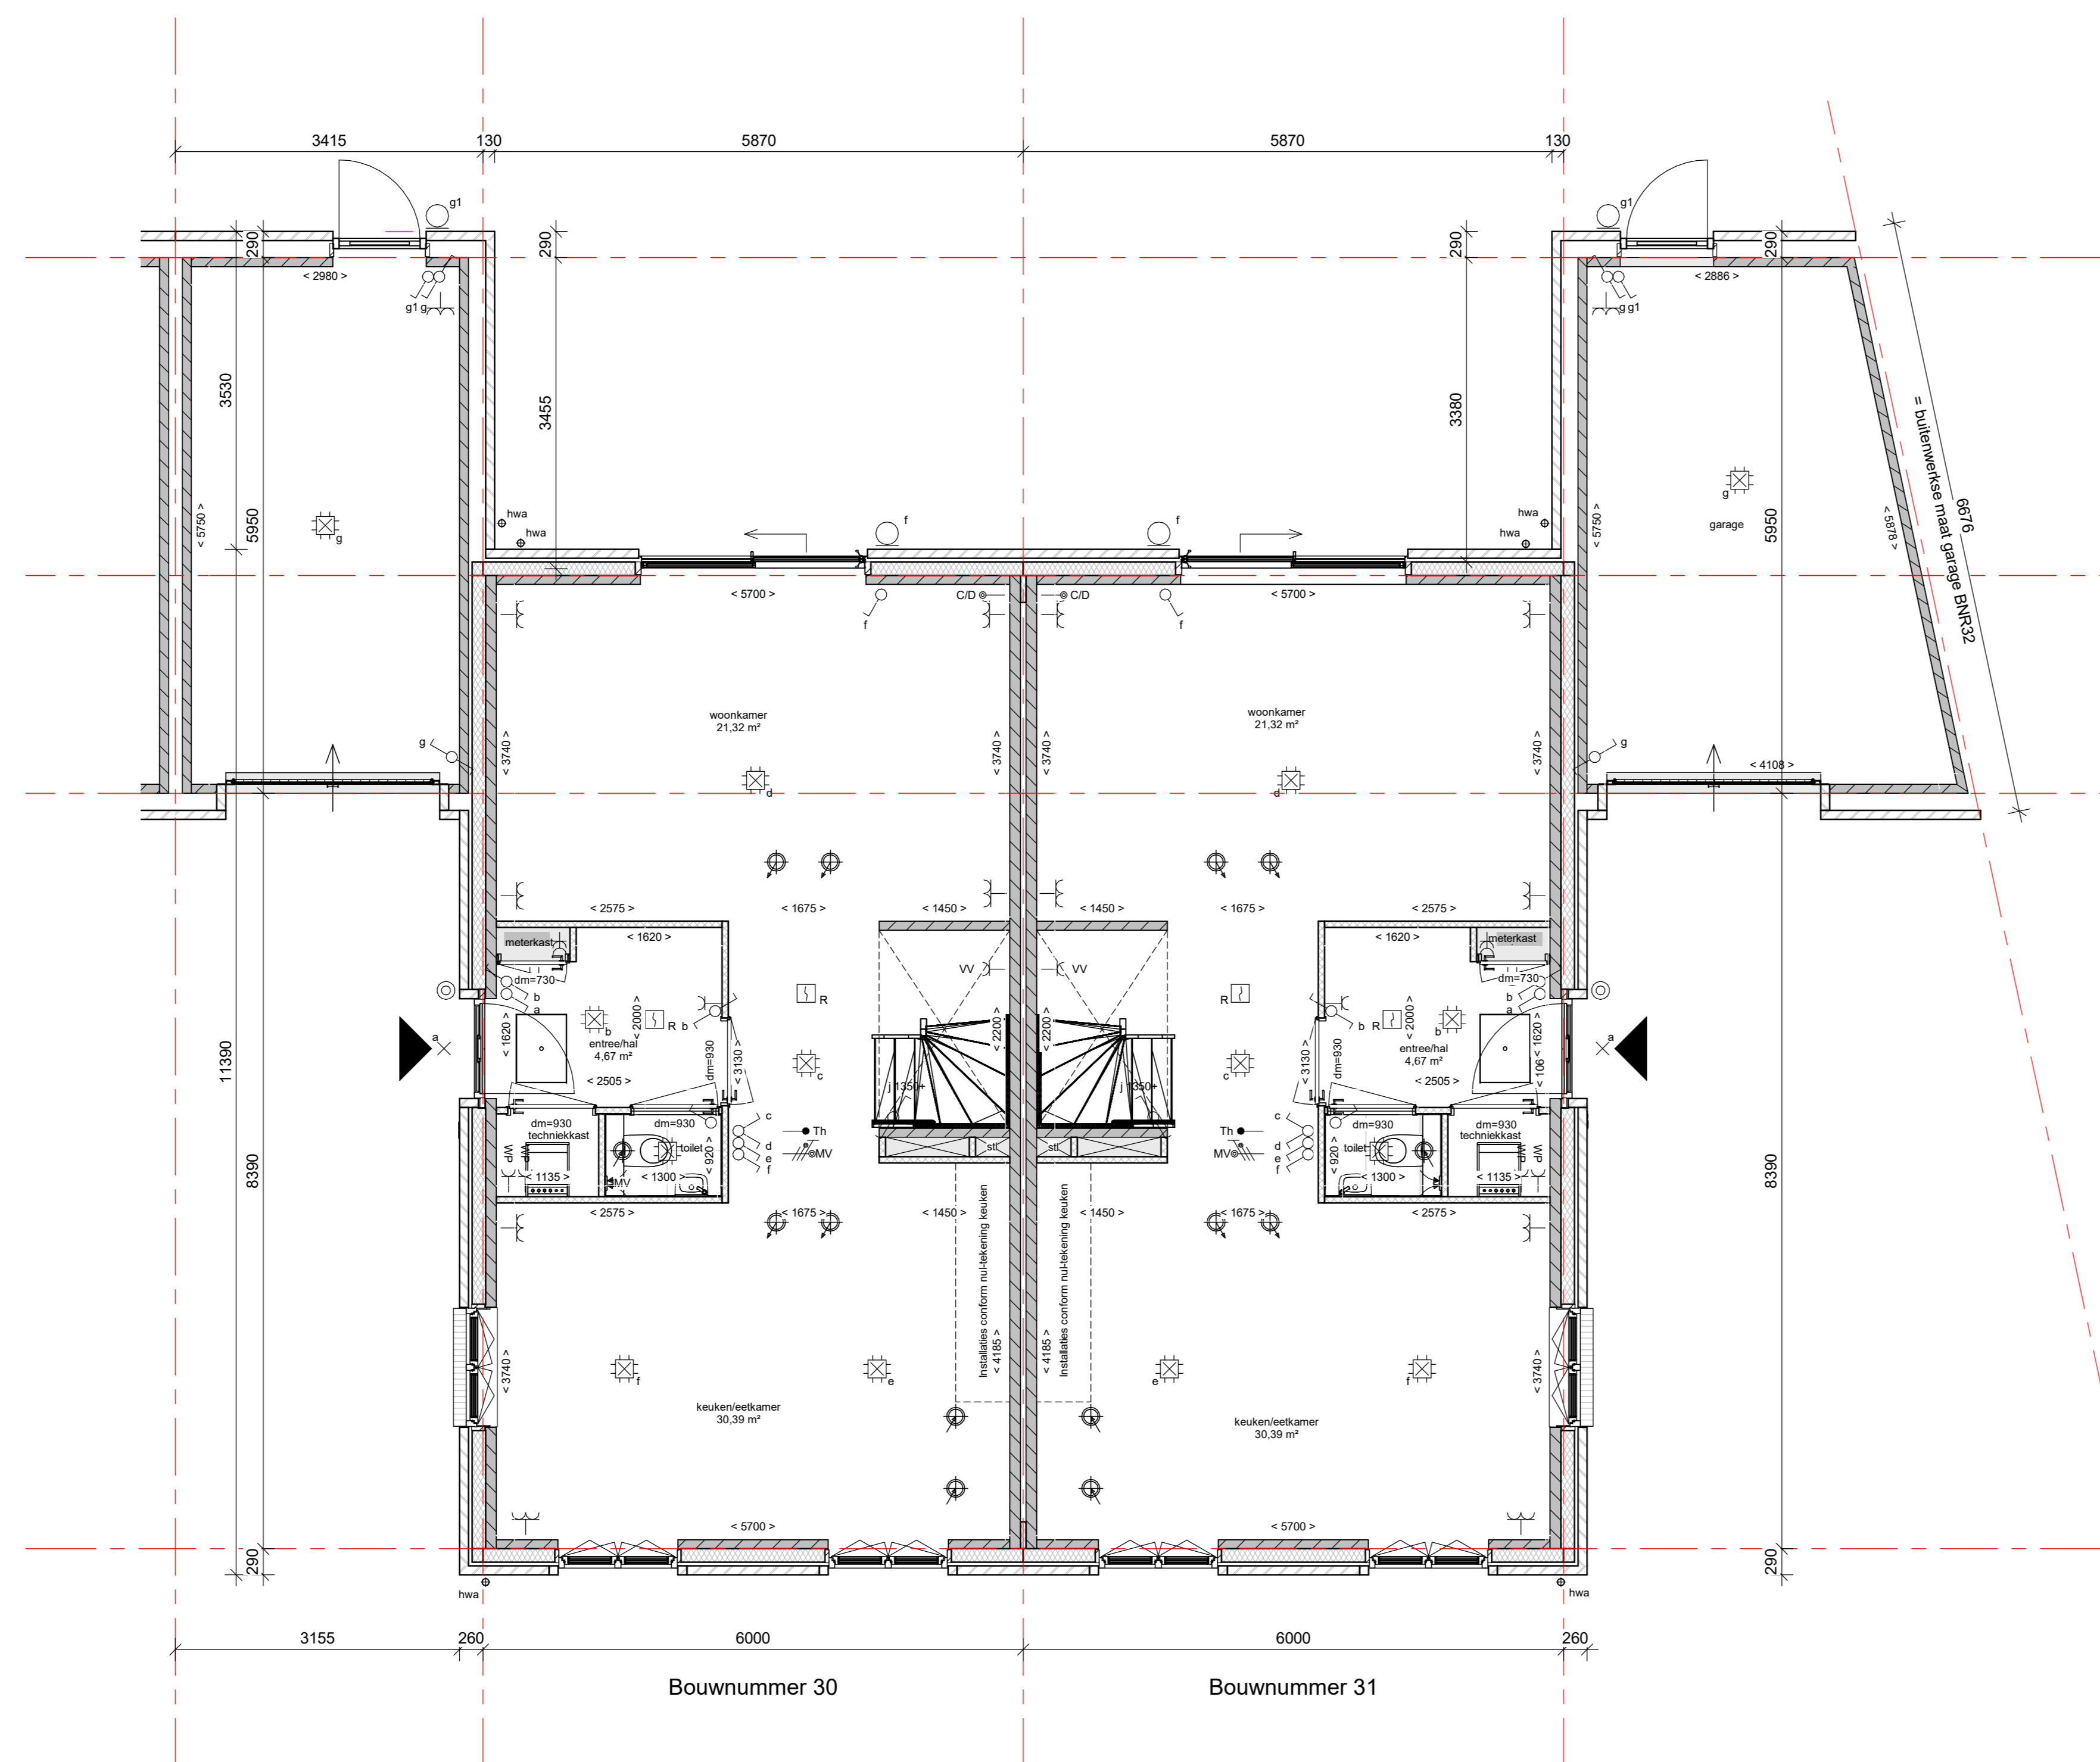

Begane grond Blok F

schaal 1 : 50

Renvooi

De maatvoering en plaatsbepaling van de installatievoorzieningen op deze tekening zijn indicatief, er kunnen geen rechten aan ontleend worden

Bouwkundig

	metaalwerk		betonwerk (afmeting volgens opgegeven constructie)
	facade: type en Rc waarde zie Ego beschrijving		zandarmstrakbeton 50/50mm
	kollektoren (overige volgens constructie)		voetgank
	collektoren 70/100mm		binnendeurszijde met bouwkraak
	geïsoleerde kap, Rc volgens Ego		* = binnendeurszijde met blind paneel boven kozijn
	dakpannen		knipstuk
	plattendeelste		WM
			WD
			waarschijnlijke oprijplaat
			waardroger oprijplaat

Elektra

	230V aansluitpunt		Beldrukker
	400V aansluitpunt		Roekmelder
	werkschakelaar 400V PV-installatie		Enkelpolige Schakelaar
	Aansluitpunt licht		Serie Schakelaar
	Verlichtingsarmatuur		Wissel Schakelaar
	Centraal aardpunt		Leiding, bedraad
	Enkelvoudige WCD		Meterkast
	Enkelvoudige WCD tbv badkamer radiator		Bel
	Dubbelvoudige WCD verticaal (ovale inbouwdoos)		

Verwarming


	elektrische radiator		meterkast
	voerverwarming valve		warmtepomp
	thermostaat		

Ventilatie- en luchtbehandeling

	WTW unit		afzuigpunt mechanische ventilatie in muur
	toevoerpunt m.v. in muur		afzuigpunt mechanische ventilatie op plafond
	toevoerpunt mechanische ventilatie op plafond		ventilatievoorziening

Water en fecaliën


	handwastafelvoorziening		Blok Type
	standaard sink		Berging
	buitenkraan		Perceel

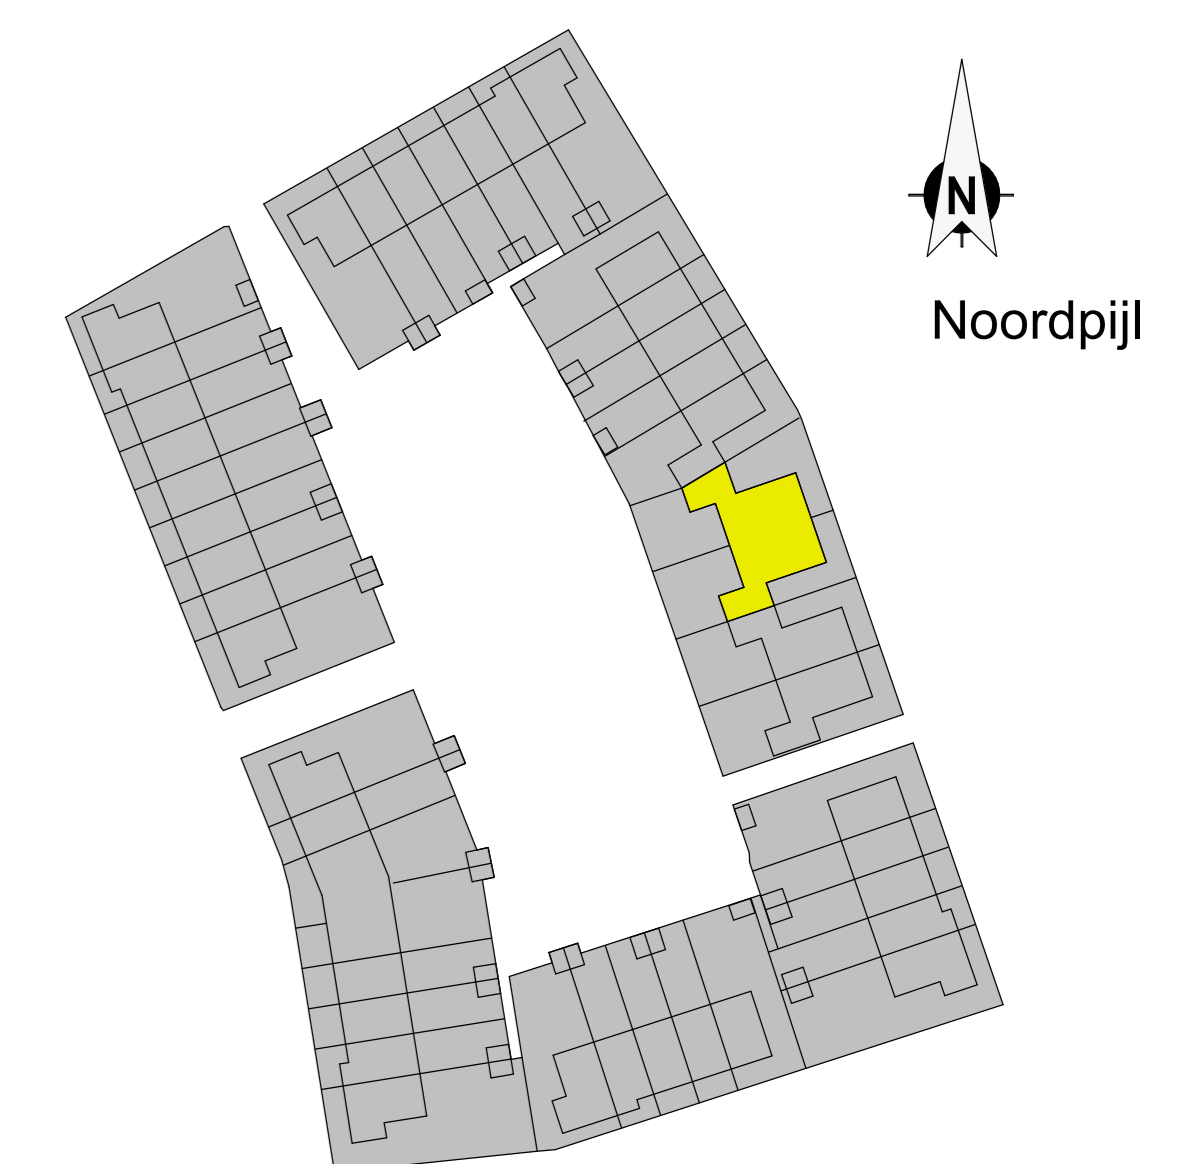


Situatie Blok F

schaal 1 : 1000

	DURA VERMEER Vertrouwdheid voor de toekomst	tek. nr. : VK_F_0	fase : 3b Verkoop
Dura Vermeer Bouw Zuid BV Profiteerspark 1 5216 PC 't Hartgerbosch Postbus 206 5201 GB 't Hartgerbosch Telefoon: 0773 528 88 11 E-mail: info.dvz@dura-vermeer.nl		gemaakt : WH	datum : 18-11-2022
		getekend : KK	getekend : 01-06-2023
		getekend : Ab - Liggend	afgeprent : 05
		project : De Grootte Wielen 'Tuinenrijk' Veld 2	schaal : 1:50 / 1:100
		onderdeel : BLOK F - BEGANE GROND, GEVELS EN DOORSNEDEN	status : Definitief projectnummer : 50209360

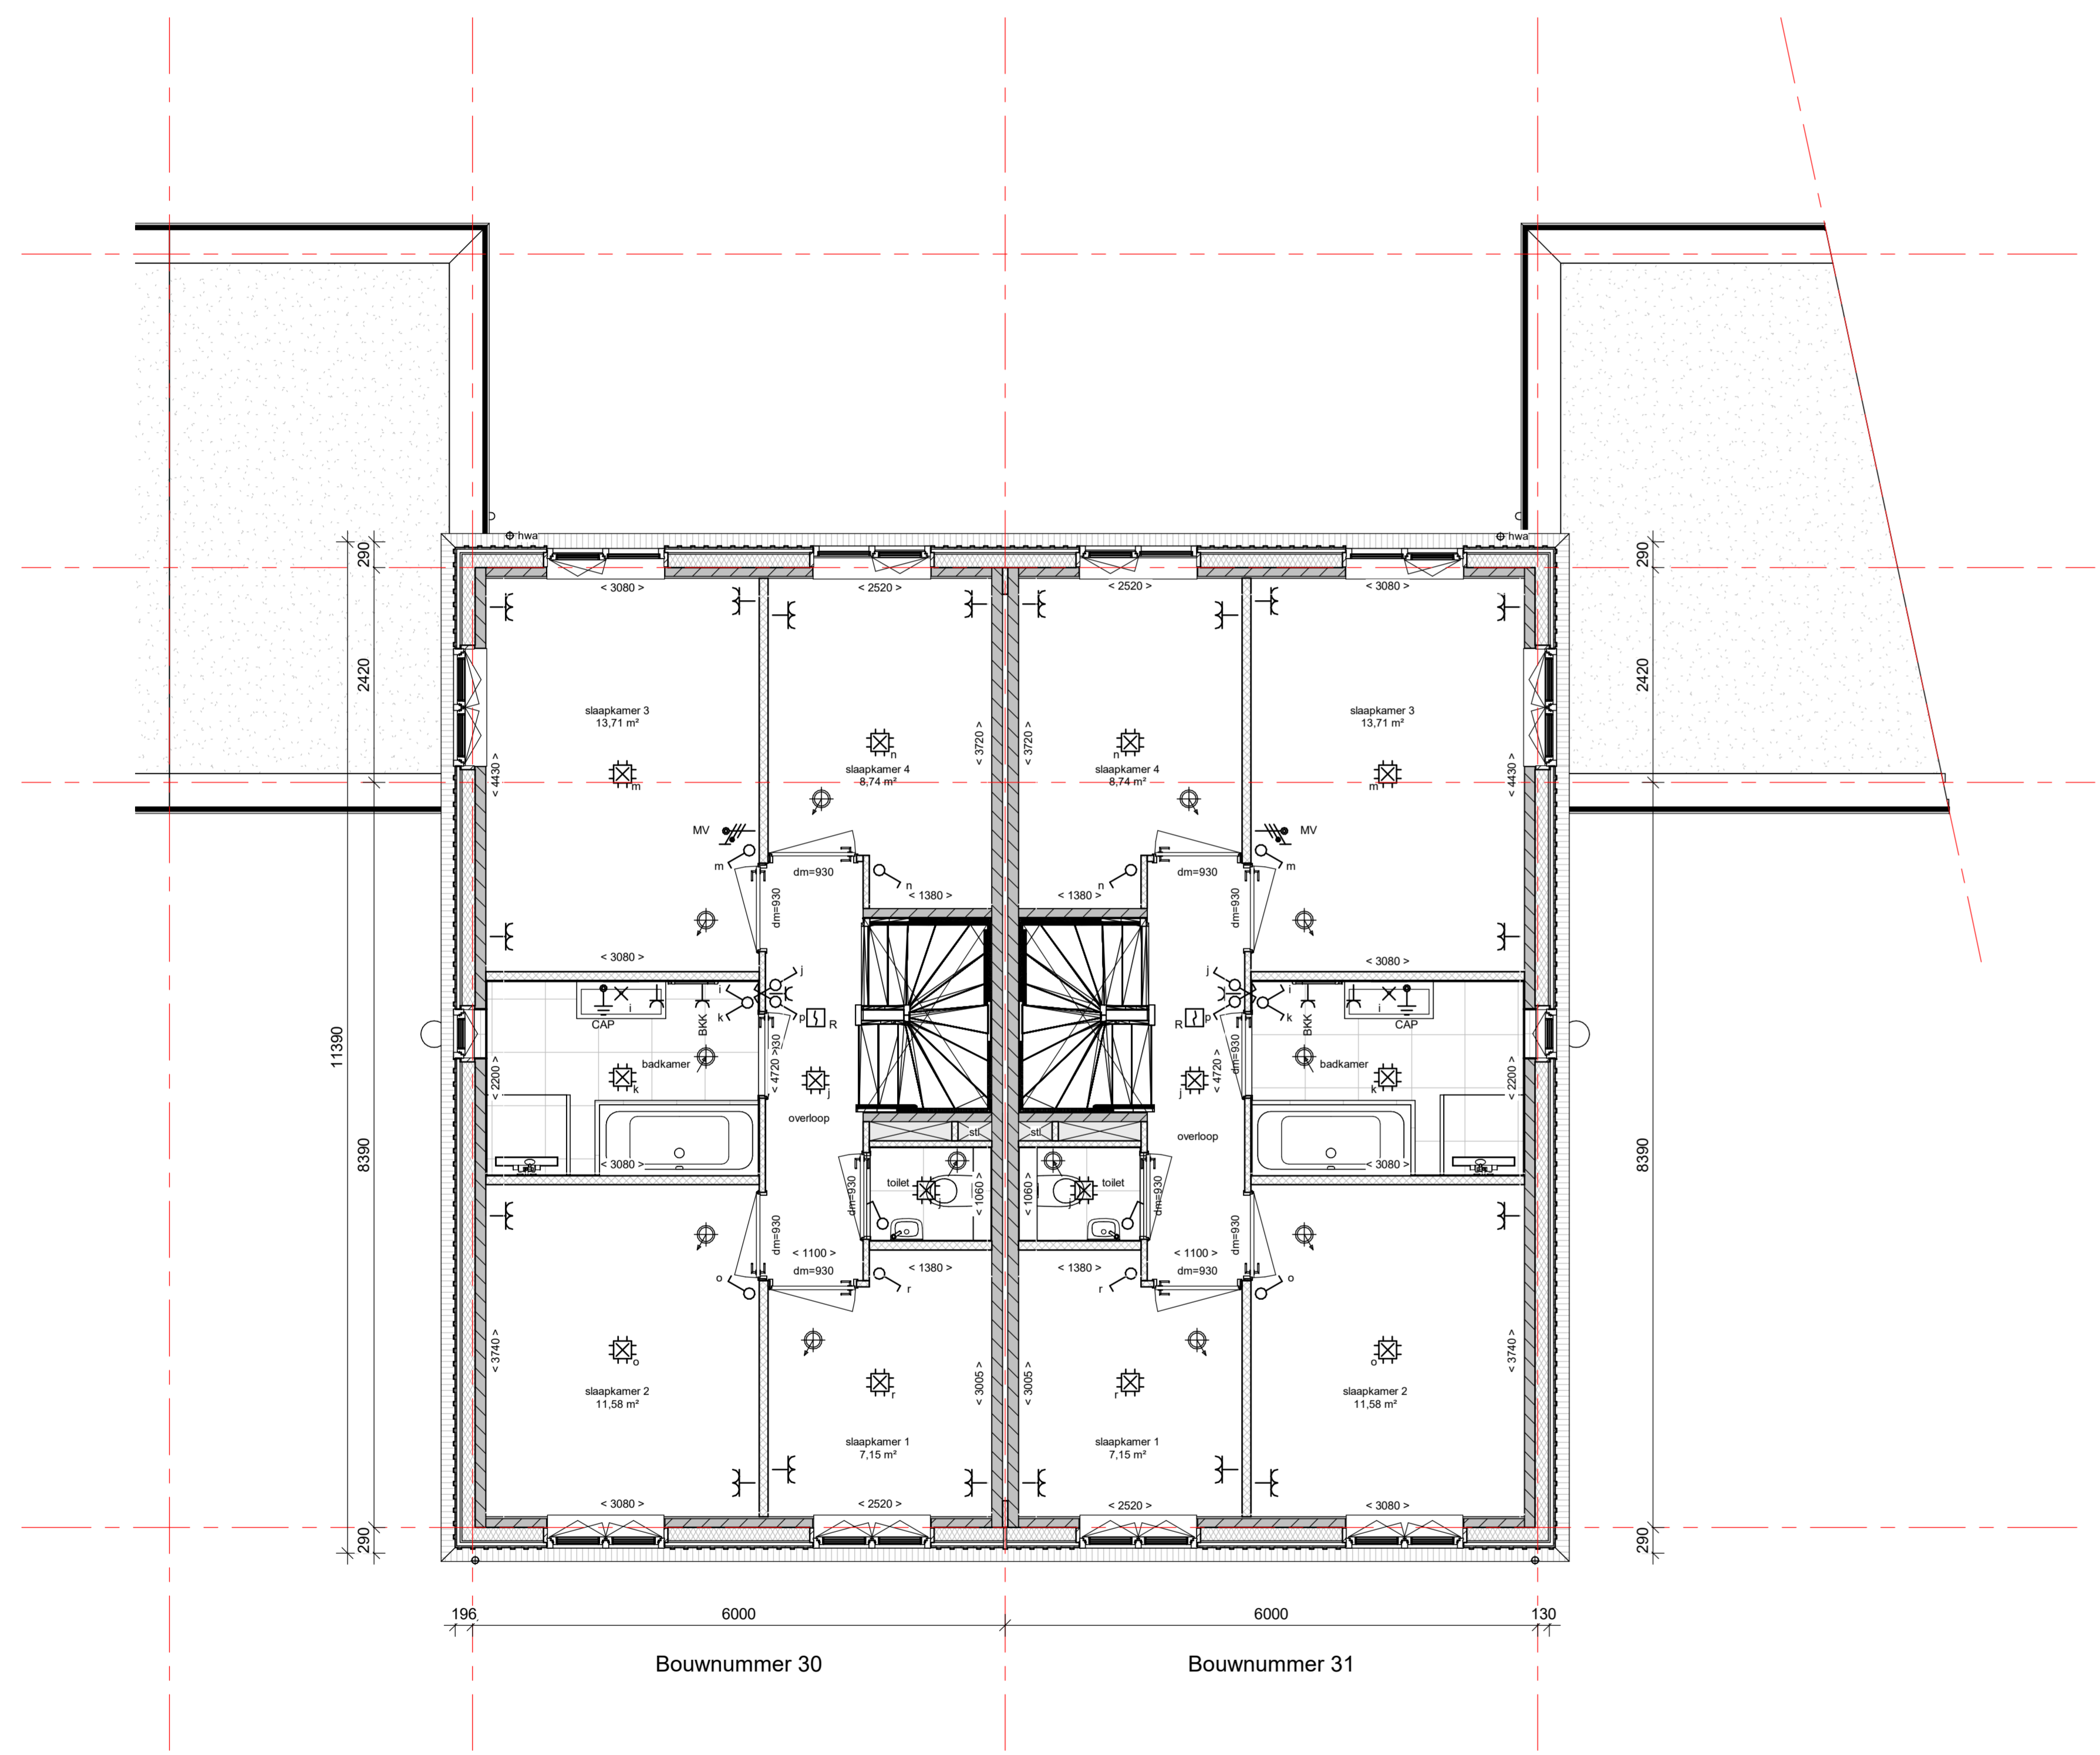

1e Verdieping Blok F
 schaal 1 : 50

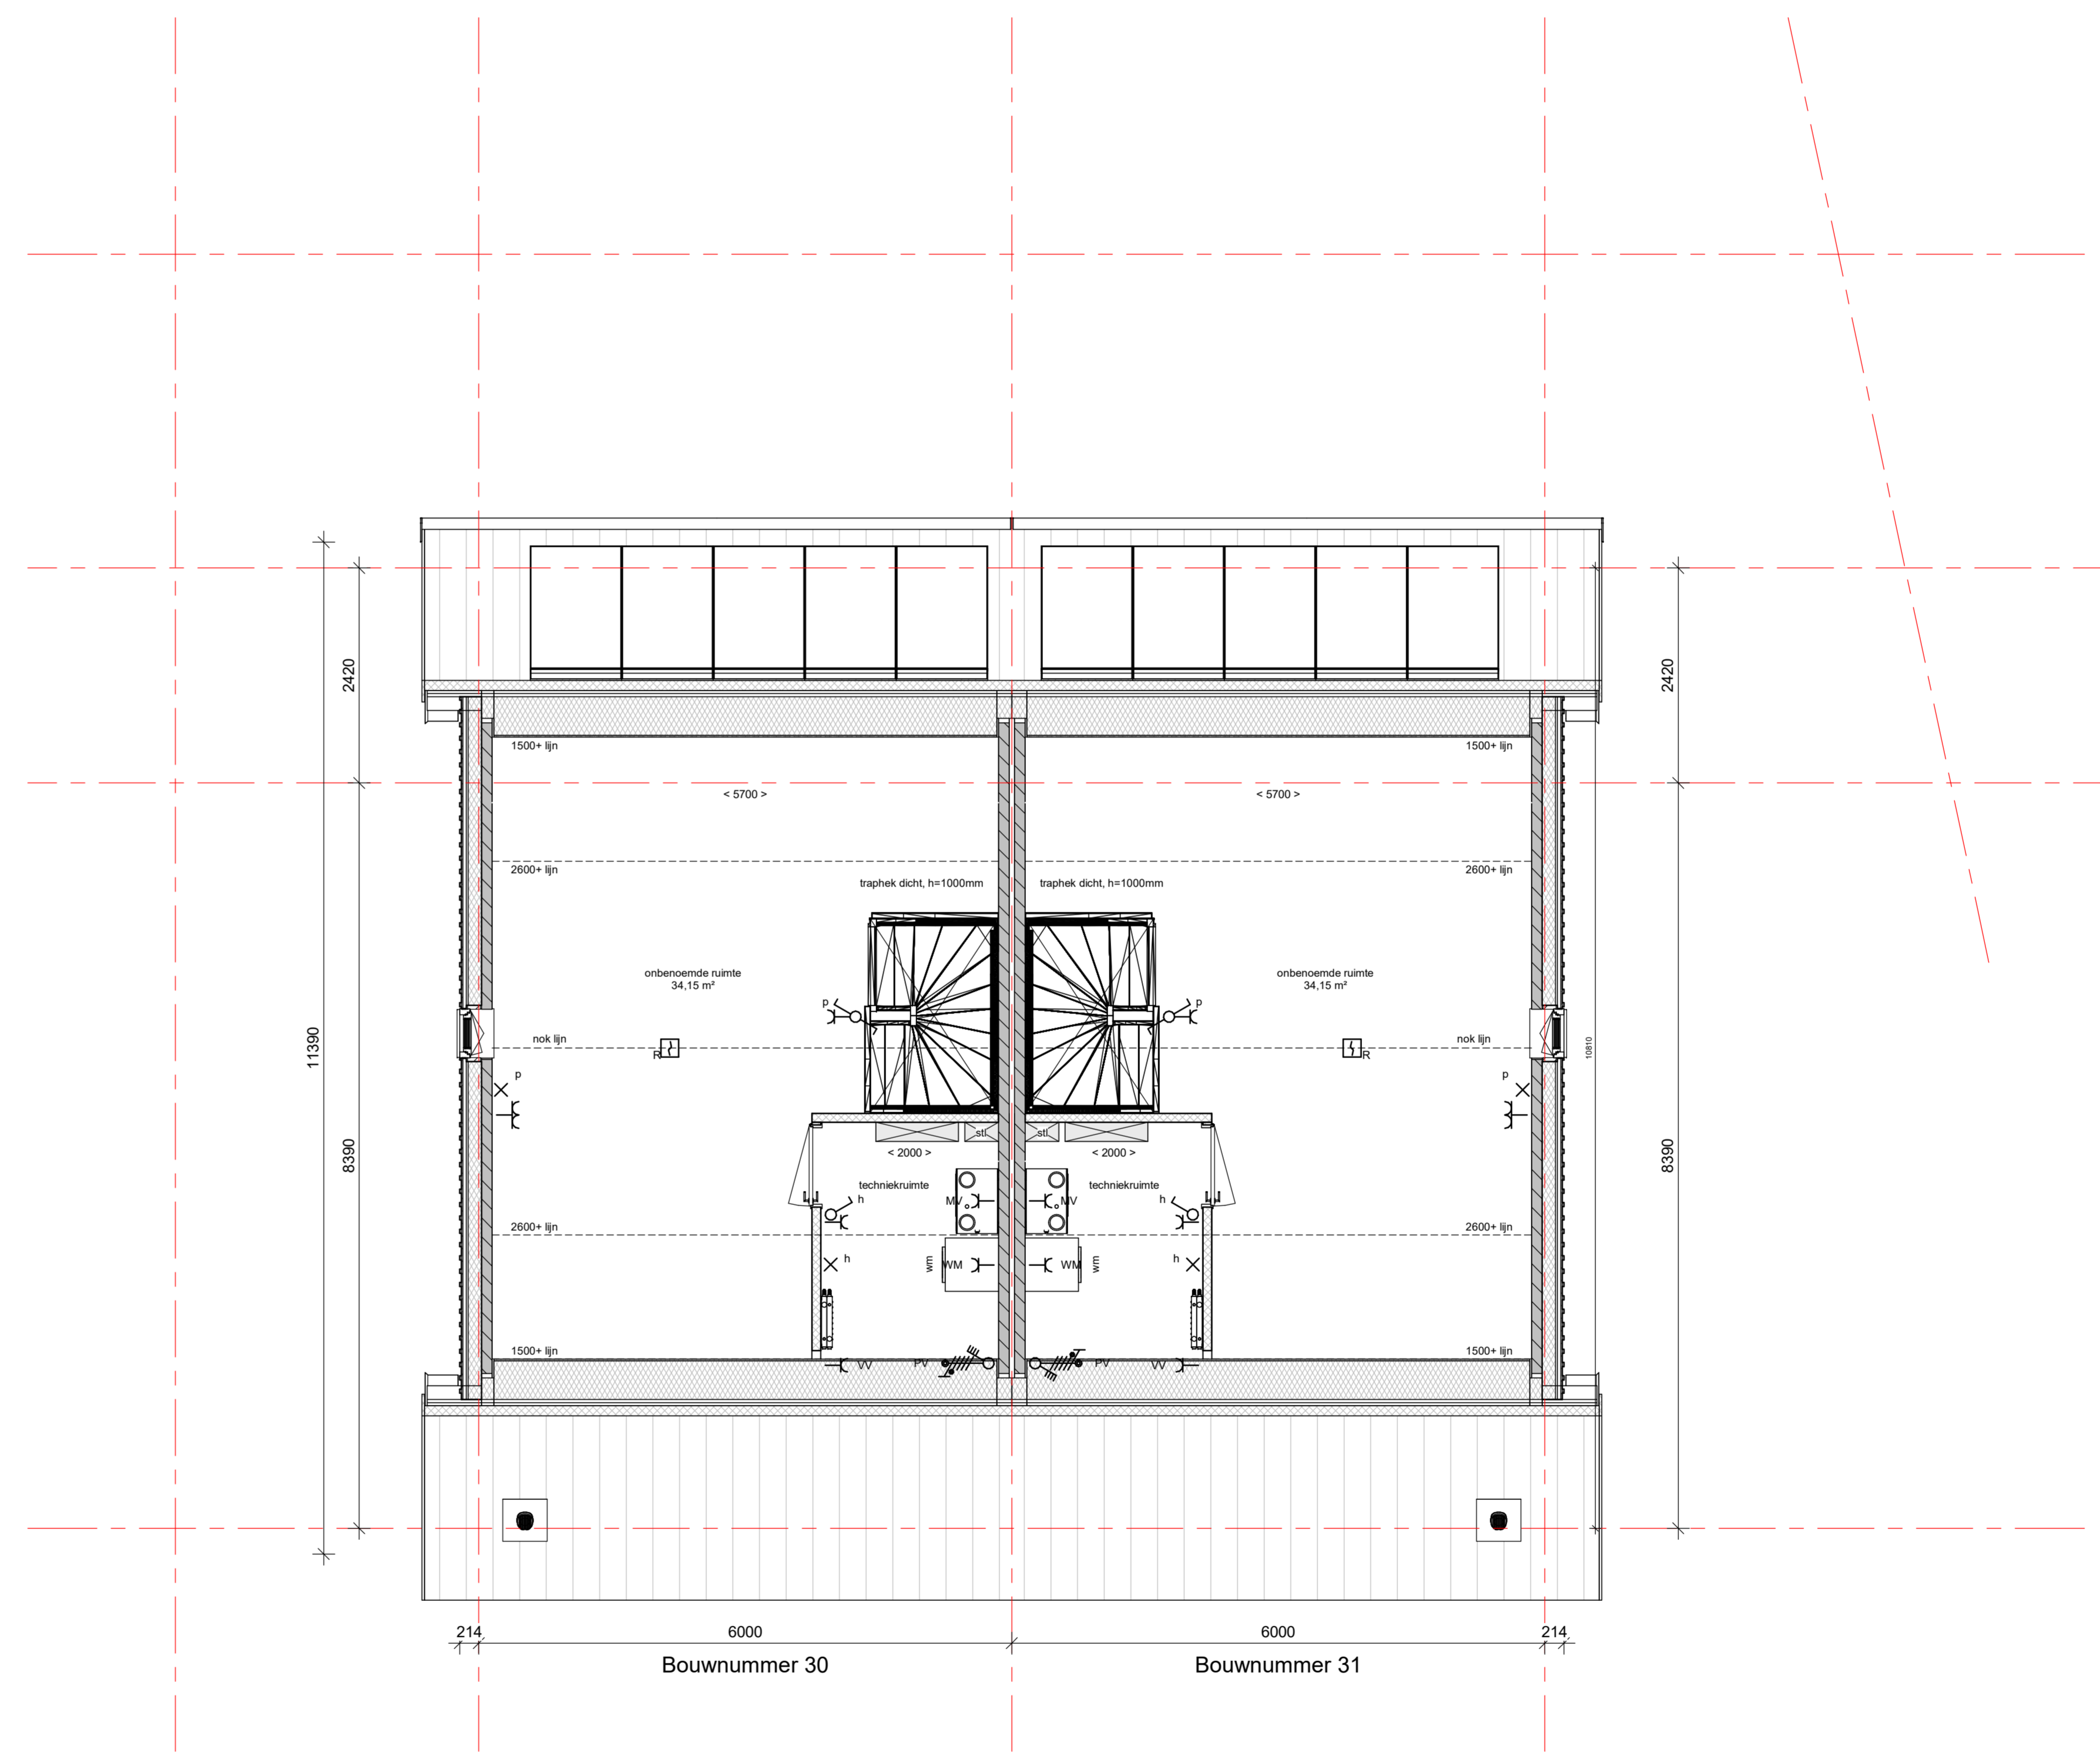

2e Verdieping Blok F
 schaal 1 : 50

Renvooi

De maatvoering en plaatsbepaling van de installatievoorzieningen op deze tekening zijn indicatief, er kunnen geen rechten aan ontleend worden

Bouwkundig

	metselwerk		betonvloer (afmeting volgens opgave constructeur)
	isolatie, type en Rc waarde zie Epc berekening		zandcementbeton 50/50mm
	kalkzandsteen (afmetingen volgens constructeur)		vloertegels
	celfoam 70/100mm		vloerdekplaat met boverlicht
	gipsplaat kap, Rc volgens Epc		knijpluk
	dakpannen		Wasmachine opstelplaats
	plexisolatie		Washingmachine opstelplaats

Elektra

	230V aansluitpunt		Beldrukker
	400V aansluitpunt		Rookmelder
	werkschakelaar 400V PV-installatie		Enkelpolige Schakelaar
	Aansluitpunt licht		Serie Schakelaar
	Verlichtingsarmatuur		Wissel Schakelaar
	Centraal aardpunt		Leiding, bedraad
	Centraaldoos met lichtpunt		Meterkast
	Enkelvoudige WCD		Bel
	Enkelvoudige WCD tbv badkamer radiator		
	Dubbelvoudige WCD verticaal (ovale inbouwdoos)		

Verwarming


	elektrische radiator		meterkast
	vloerverwarming verdeeler		warmtepomp
	thermostaat		

Ventilatie- en luchtbehandeling

	WTW unit		afzuigpunt mechanische ventilatie in muur
	toevierpunt m.v. in muur		afzuigpunt mechanische ventilatie op plafond
			toevierpunt mechanische ventilatie op plafond
			ventilatievoorziening

Water en fecaliën

	hemelwaterafvoer		Blok Type
	standleiding		Berging
	buitenkraan		Perceel

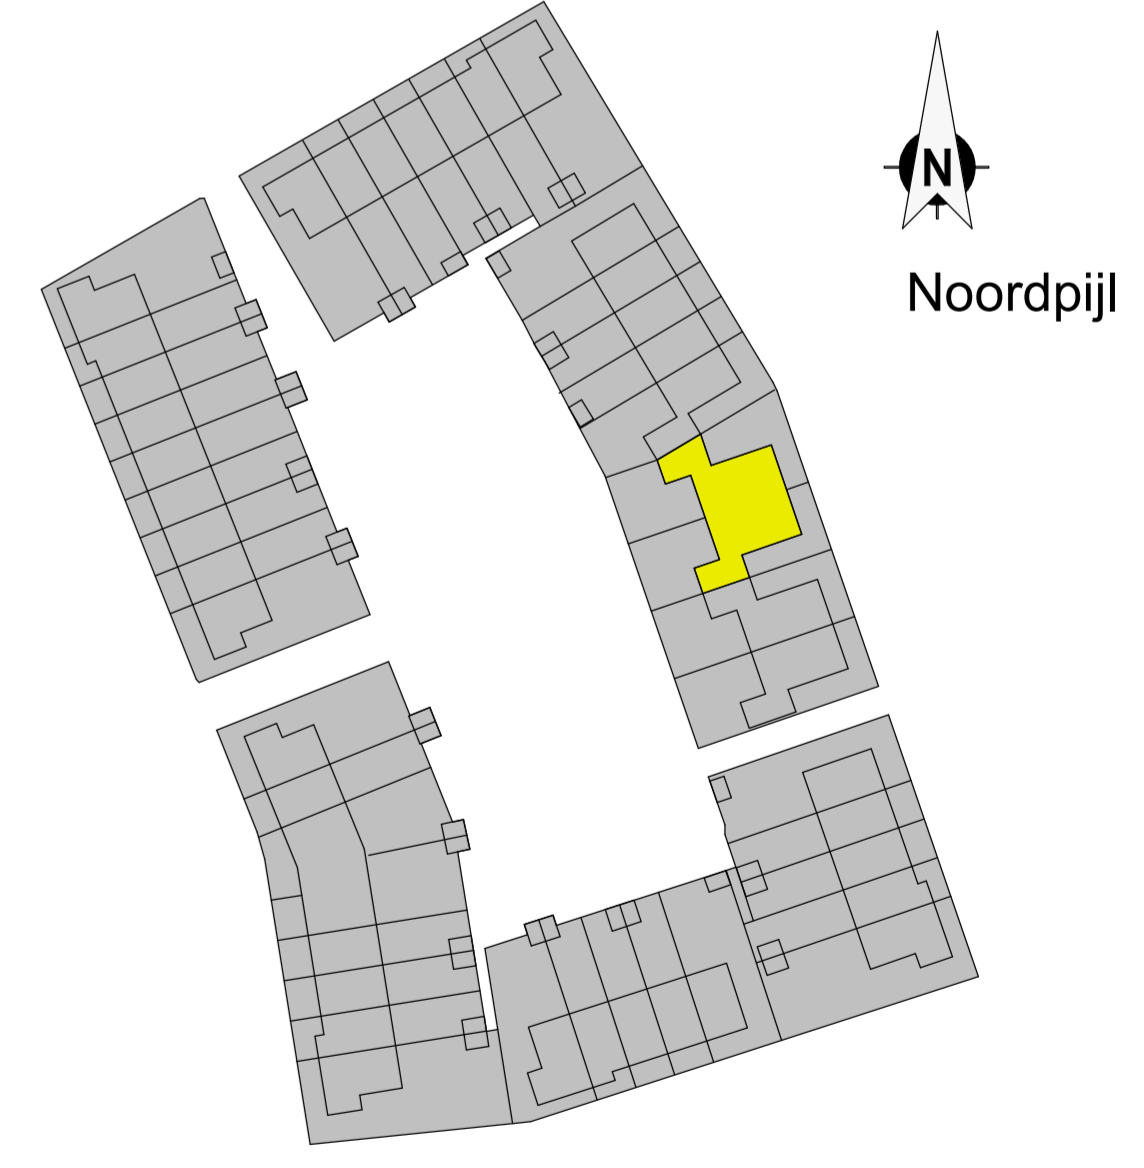

Situatie Blok F

schaal 1 : 1000



Dura Vermeer Bouw Zuid BV
 Peltlaanpark 1
 5218 PC 't Hartogbosch
 Postbus 5060
 5201 GB 't Hartogbosch
 Telefoon: (073) 528 89 11
 E-mail: info.dvz@dura-vermeer.nl

tek. nr :	VK_F_1	fase :	3b Verkoop
groot. :	WH	datum :	18-11-2022
getekend :	KK	gewijzigd :	01-06-2023
afmeting :	A1+++ - Liggend	wijzigingsnummer :	05
project :	De Groote Wielen 'Tuinenrijk' Veld 2		
onderdeel :	BLOK F - 1e VERDIEPING EN 2de VERDIEPING		
schaal :	1:100	status :	Definitief
ontwerper :	50209360	ontwerper :	50209360