




Voorgevel Blok B
schaal 1 : 100

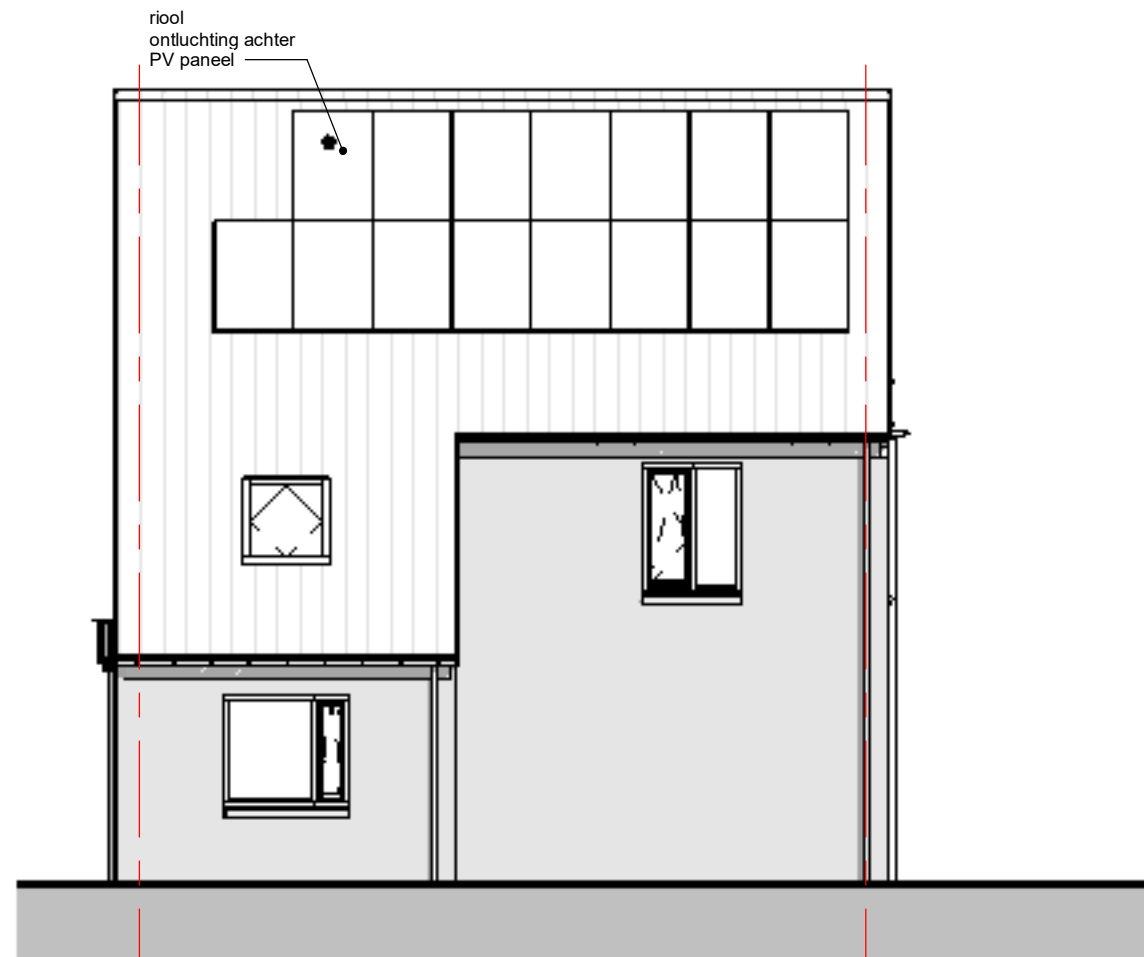

Rechter zijgevel Blok B
schaal 1 : 100

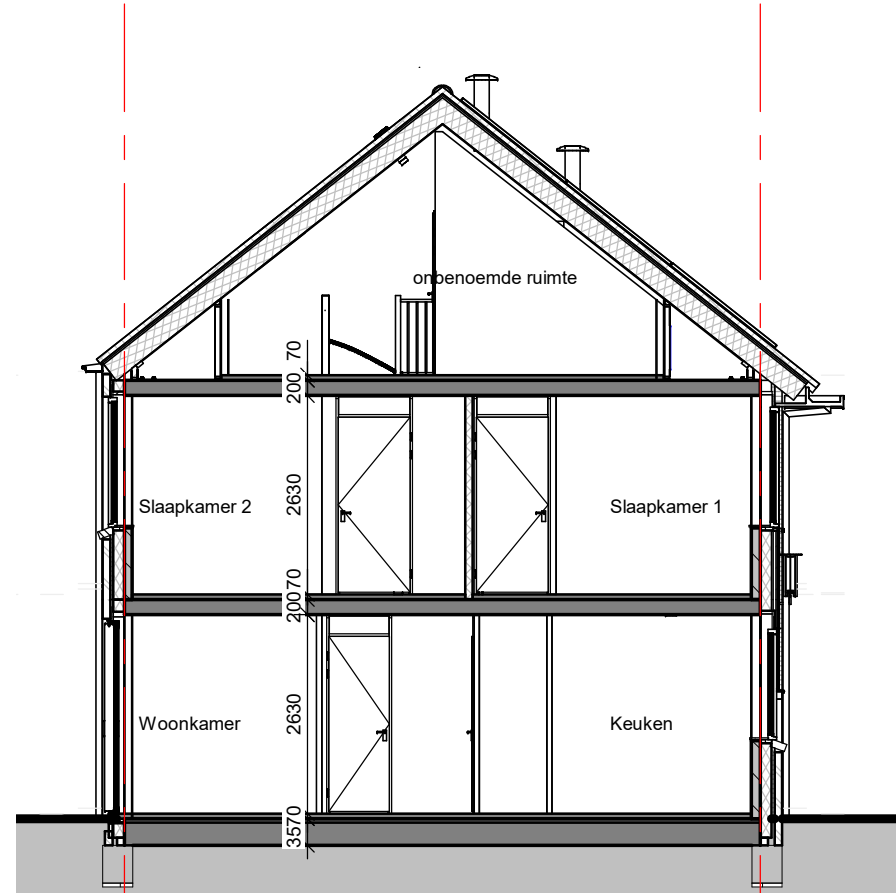


Doorsnede B-A
schaal 1 : 100

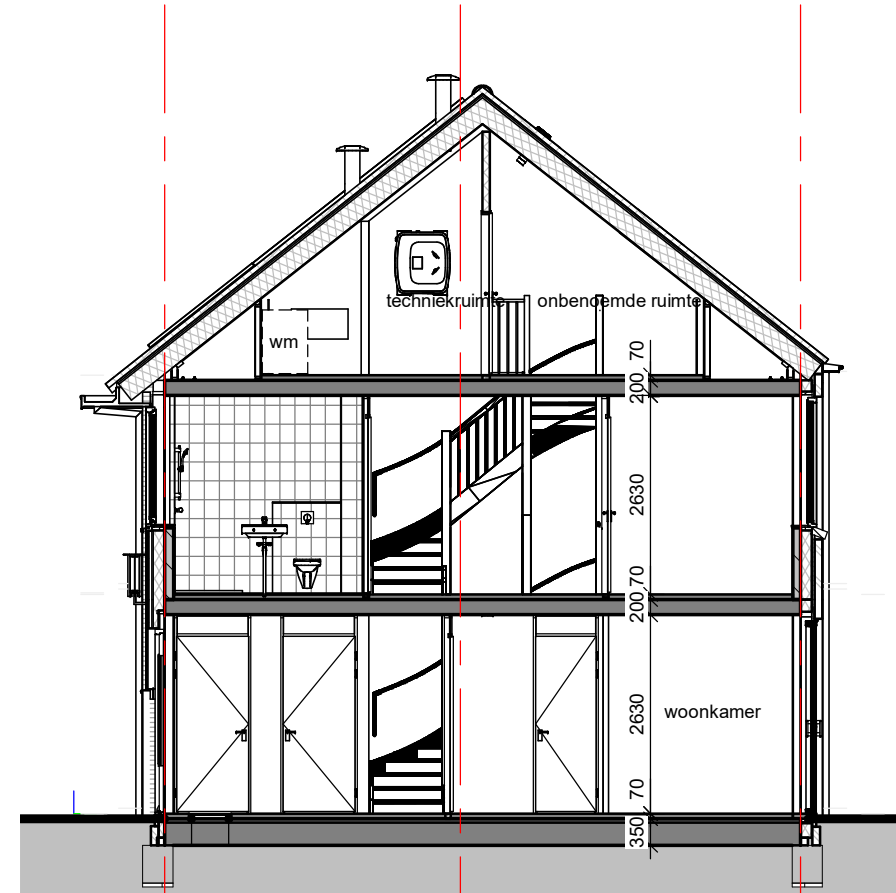


Doorsnede B-B
schaal 1 : 100




Achtergevel Blok B
schaal 1 : 100

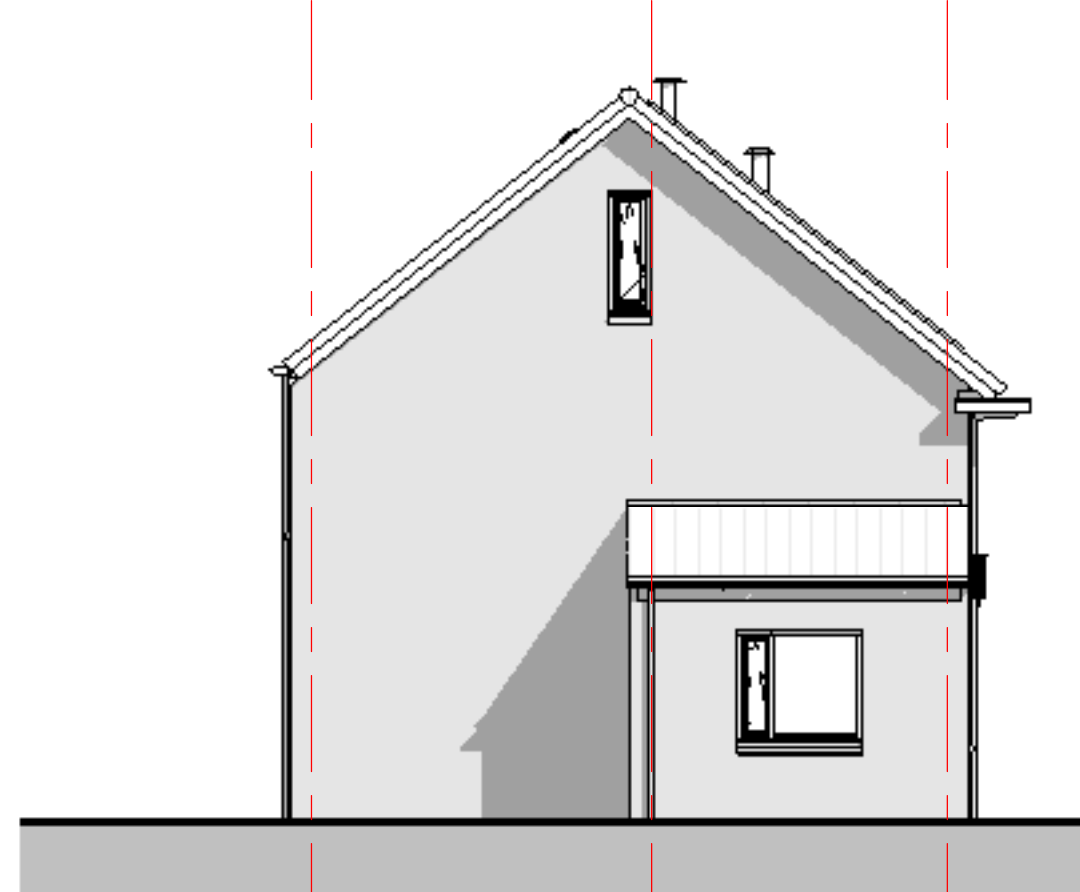


Linker zijgevel Blok B
schaal 1 : 100

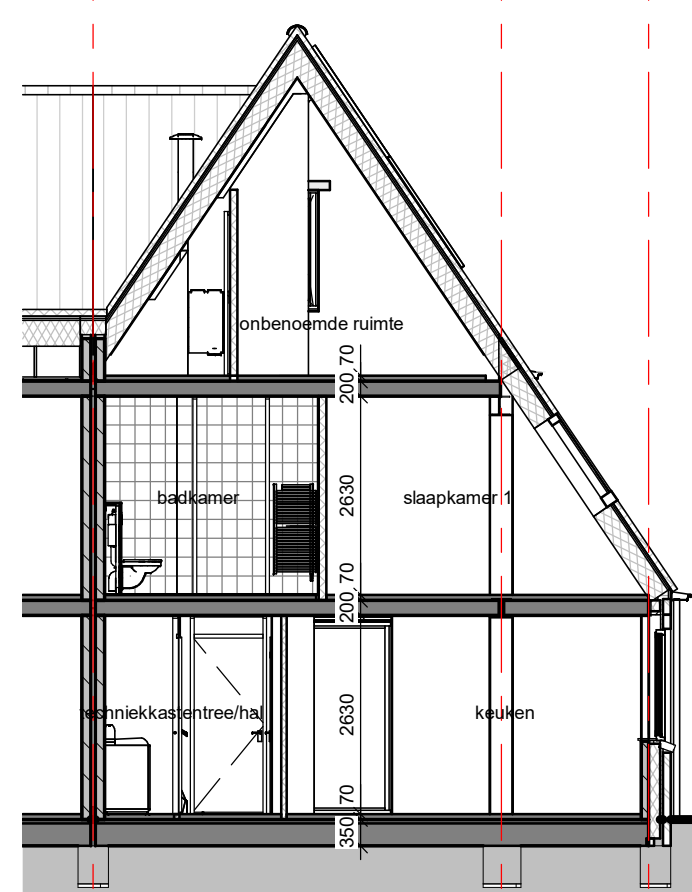

Doorsnede B-C
schaal 1 : 100

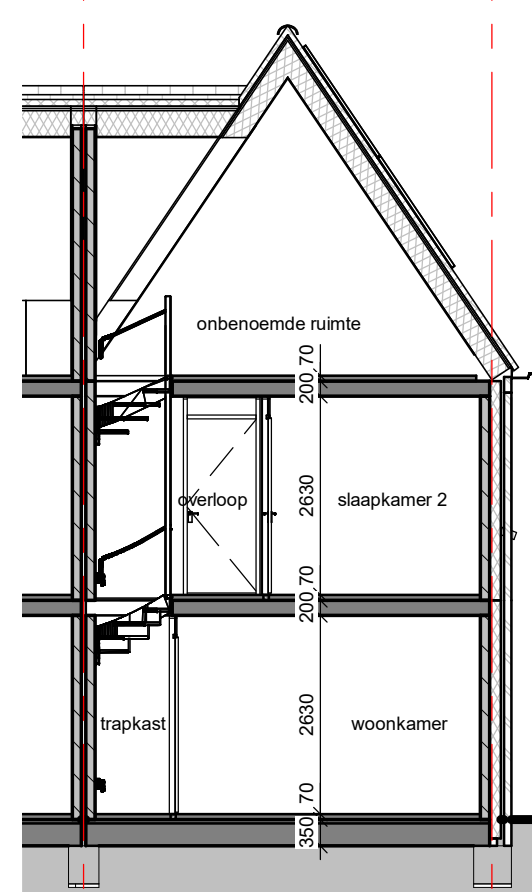

Doorsnede B-D
schaal 1 : 100

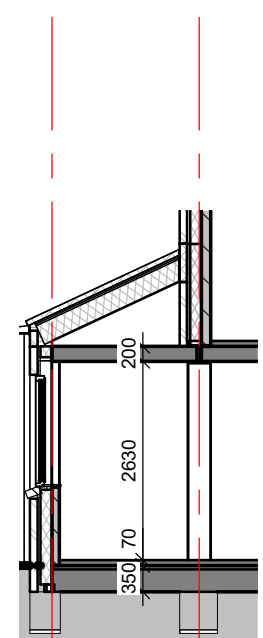

Doorsnede B-E
schaal 1 : 100



Begane grond Blok B
schaal 1 : 50

Renvooi

De maatvoering en plaatsbepaling van de installatievoorzieningen op deze tekening zijn indicatief, er kunnen geen rechten aan ontleend worden

Bouwkundig

	metaalwerk		technische tekening (volgens technische tekening)
	isolatie, type en R _{si} waarde zie Epc berekening		technische tekening (volgens technische tekening)
Elektra

	230V aansluitpunt		Bedrucker
	400V aansluitpunt		Rookmelder
	werkswitch 400V PV-installatie		Onkoppelaar
	Aansluitpunt licht		Serie Schakelaar
	Verichtingsarmatuur		Wissel Schakelaar
	Centraal aardpunt		Meterkast
	Centraal aansluitpunt met lichtpunt		Leiding, bedraad
	Enkelvoudige WCD		Bel
	Enkelvoudige WCD ter backkamer radiator		
	Dubbelvoudige WCD verticaal (ovale inbouwdoos)		

Verwarming

	elektrische radiator		meterkast
Ventilatie- en luchtbehandeling


	VAV unit		afzuigpunt mechanische ventilatie in muur
	VAV unit		afzuigpunt mechanische ventilatie op plafond
	VAV unit		afzuigpunt mechanische ventilatie op plafond
Water en fecaliën

	hot water boiler		Black Type



1e verdieping

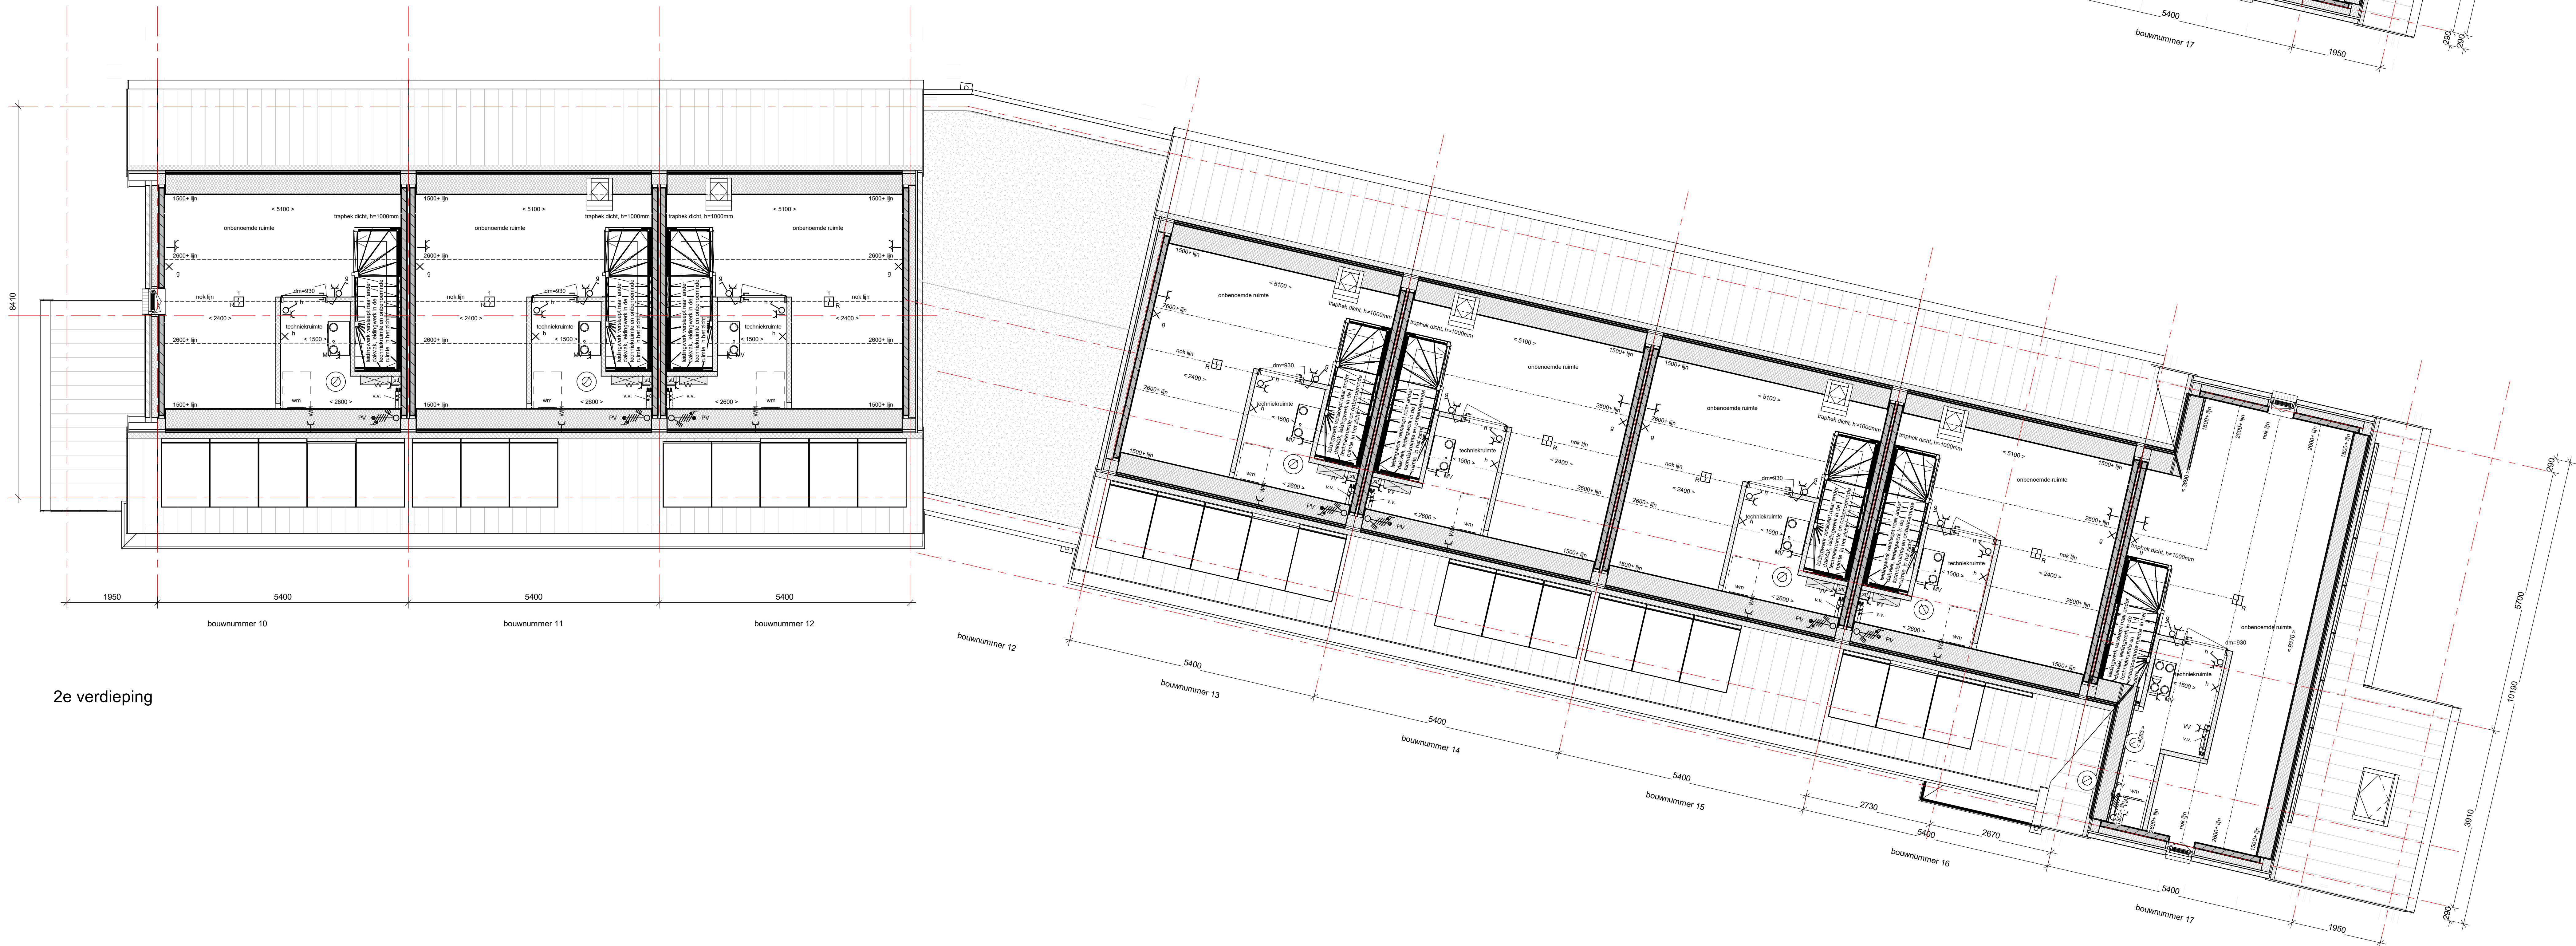

2e verdieping

Renvooi

De maatvoering en plaatsbepaling van de installatievoorzieningen op deze tekening zijn indicatief, er kunnen geen rechten aan ontleend worden

Bouwkundig

	metaalwerk		betonwerk (afwijking volgens originele constructie)
	isolatie, type en Rc waarde als Epic beschrijving		zandbetonconstructie 500mm
	hulkaandelen (afwijking volgens constructie)		vloerplaat
	afdekplaat 10/100mm		betondekking met bouwverlicht
	geïsoleerde kap, Rc volgens Epic		* = binnenruimte met kind paneel boven knop
	glaspartij		knopkast
	plafondplaat		verwarmde opstelling
			wasruimte opstelling

Elektra

	230V aansluitpunt		Beldrukker
	400V aansluitpunt		Roommelder
	werkvoorschakel 400V PV-installatie		Enkeelpolige Schakelaar
	Aansluitpunt licht		Serie Schakelaar
	Verlichtingsarmatuur		Wissel Schakelaar
	Centraal aardpunt		Leiding, bedraad
	Centraalkaas met lichtpunt		Meterkast
	Enkelvoudige WCD		Bel
	Enkelvoudige WCD ter badkamer radiator		
	Dubbelvoudige WCD verticaal (ovale inbouwdoos)		

Verwarming



	elektrische radiator		radiator
	verwarmingsradiator		verwarmingsradiator
	verwarmingsradiator		verwarmingsradiator

Ventilatie- en luchtbehandeling

	VAV unit		afzuigpunt mechanische ventilatie in muur
	toevoerspunt m.v. in muur		afzuigpunt mechanische ventilatie op plafond
			toevoerspunt mechanische ventilatie op plafond

Water en fecaliën

	verwarmingstoestel		Stok Type
	stankafvoer		Beweging
	buitenkraan		Perceel

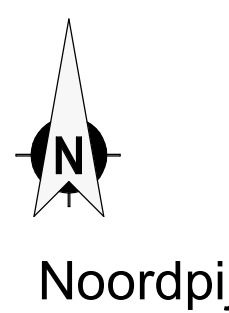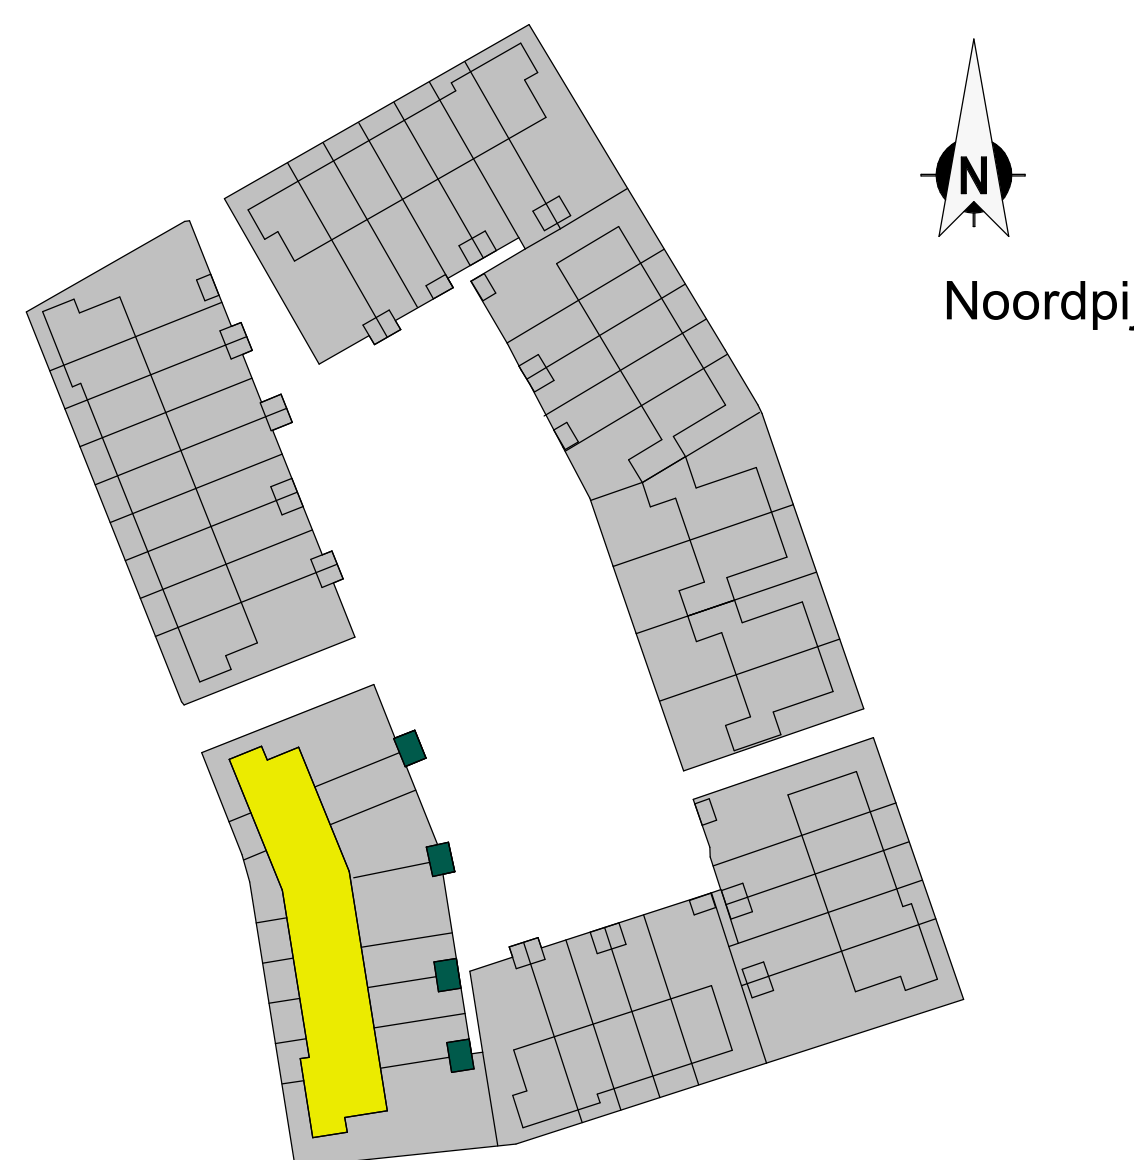

DURA VERMEER

Dura Vermeer Bouw Zuid BV

Postbus 1096
5207 GB 't Hartweggen
Telefoon: (073) 528 89 11
E-mail: info@dura-vermeer.nl

tek. nr.

VK_B_1

WV

WV

WV

WV

fase

3b Verkoop

WV

WV

WV

WV

datum

15-11-2022

WV

WV

WV

WV

project

GrooteWielen_Veld 2

WV

WV

WV

WV

ontwerp

BLOK B - 1e VERDIEPING EN 2de VERDIEPING

WV

WV

WV

WV
























