



Voorgevel Blok D




Achtergevel Blok D

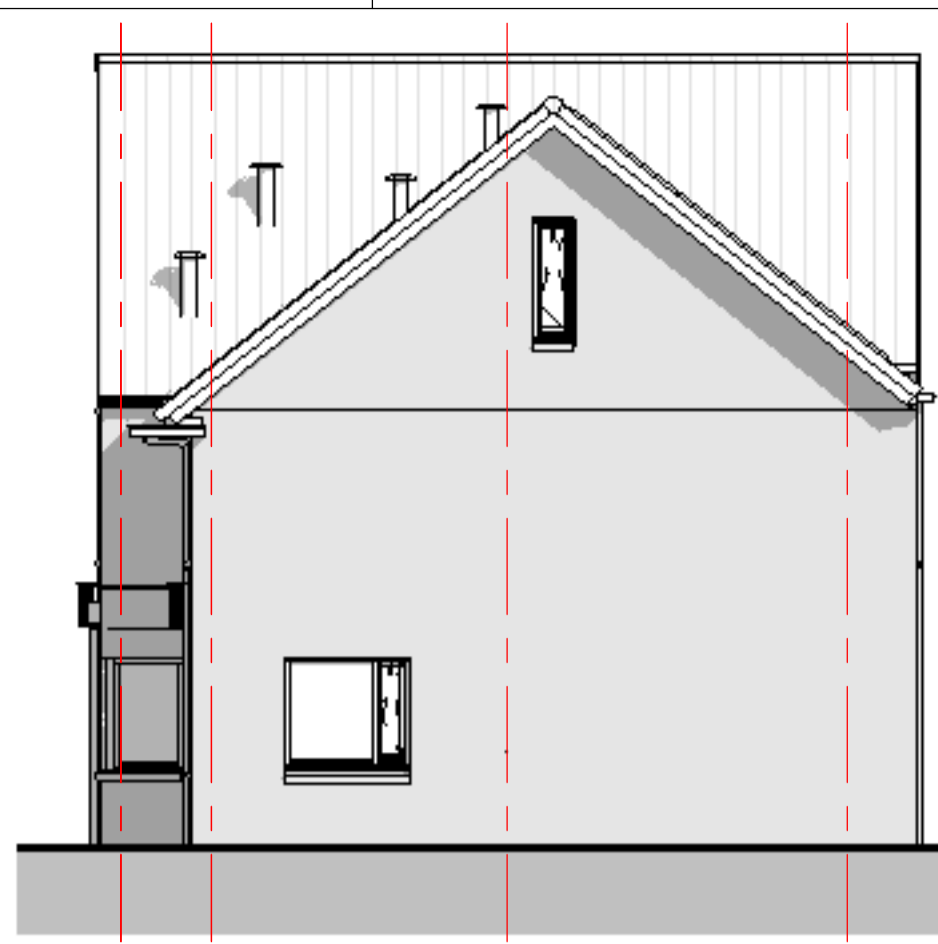


Rechter zijgevel Blok D

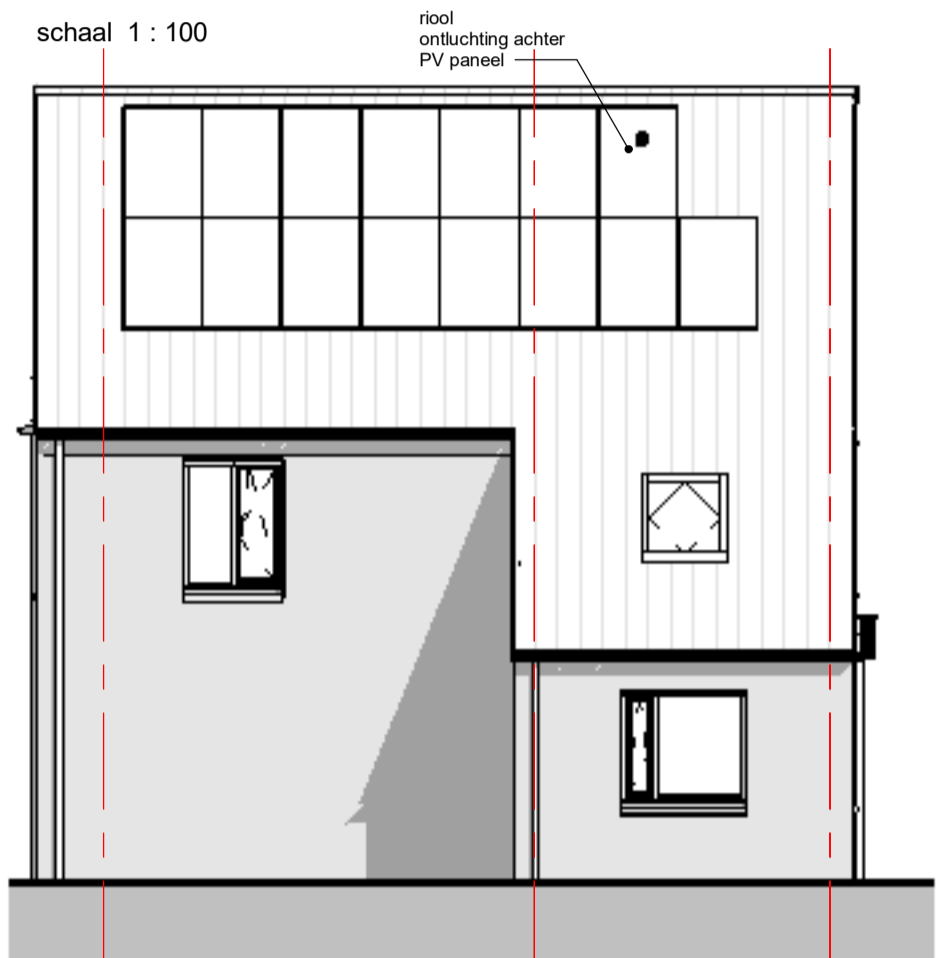


Linker zijgevel Blok D

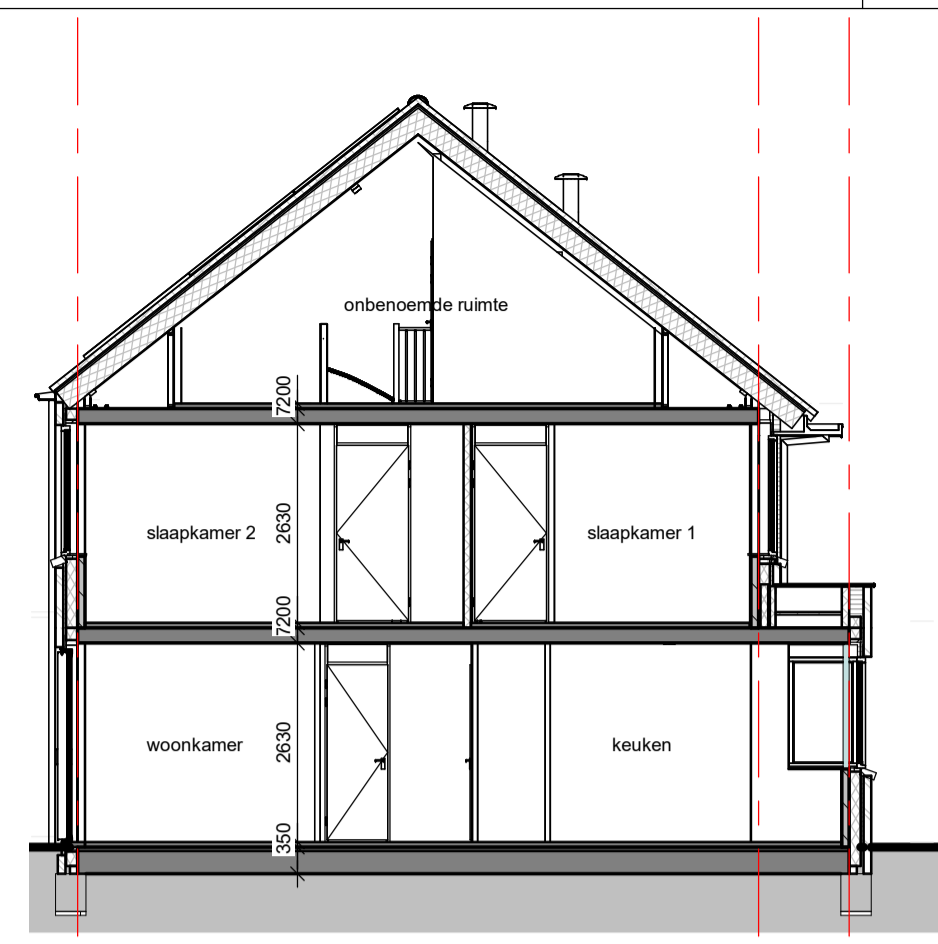


Doorsnede D-A

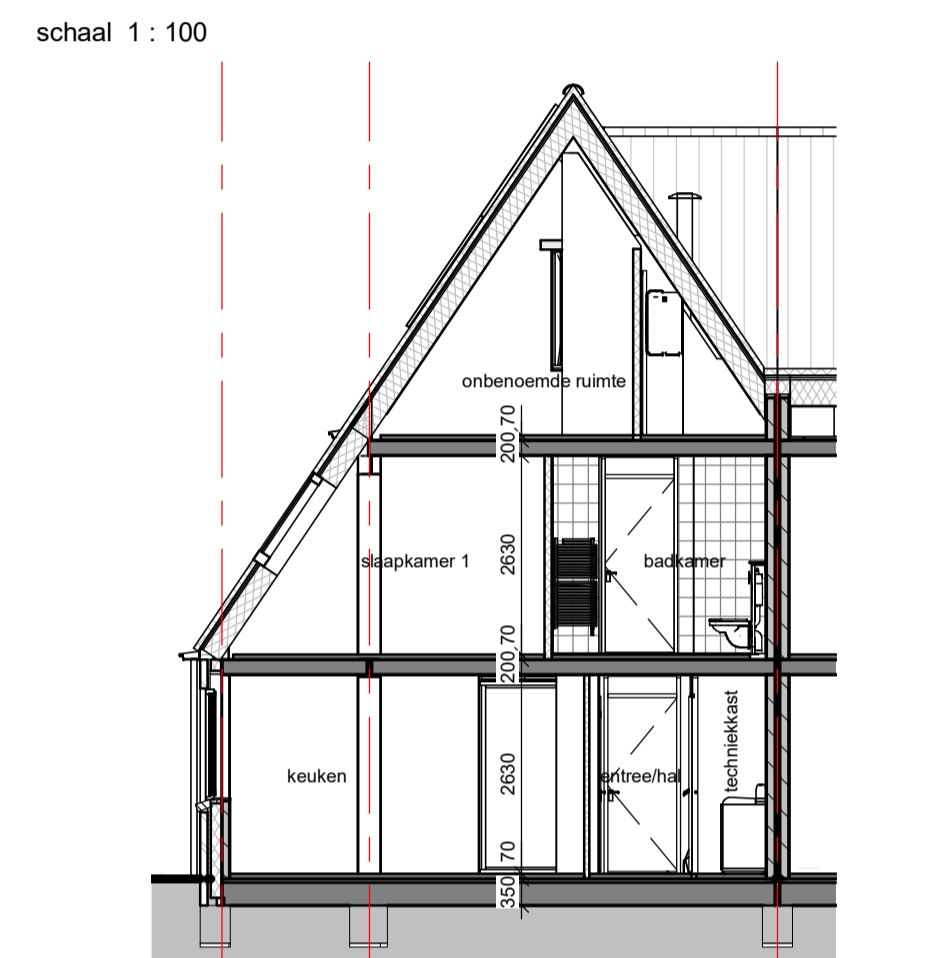


Doorsnede D-C

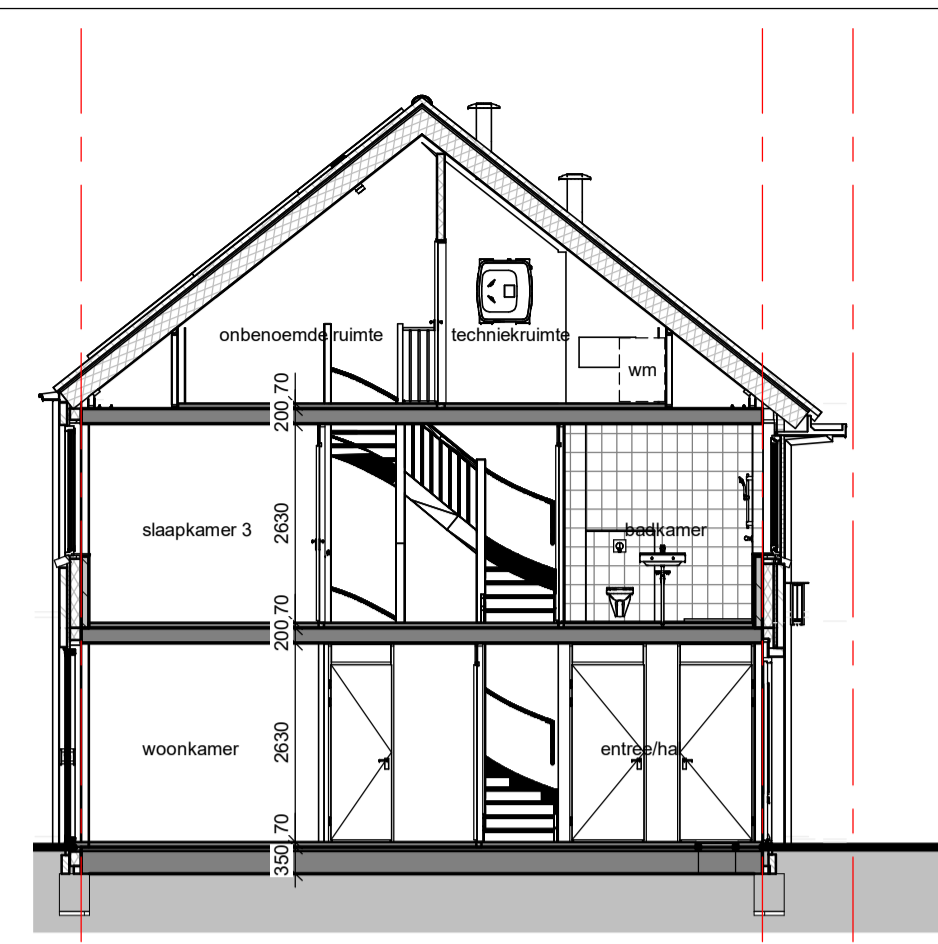

Doorsnede D-B

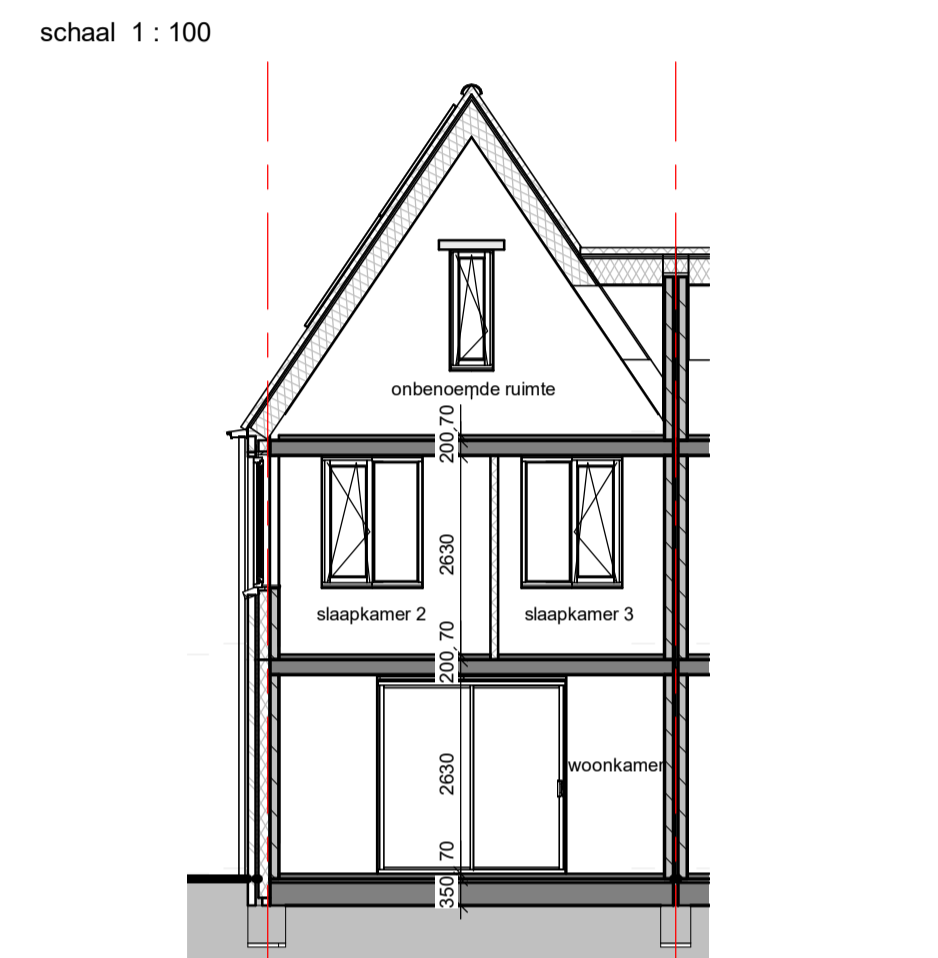

Doorsnede D-D

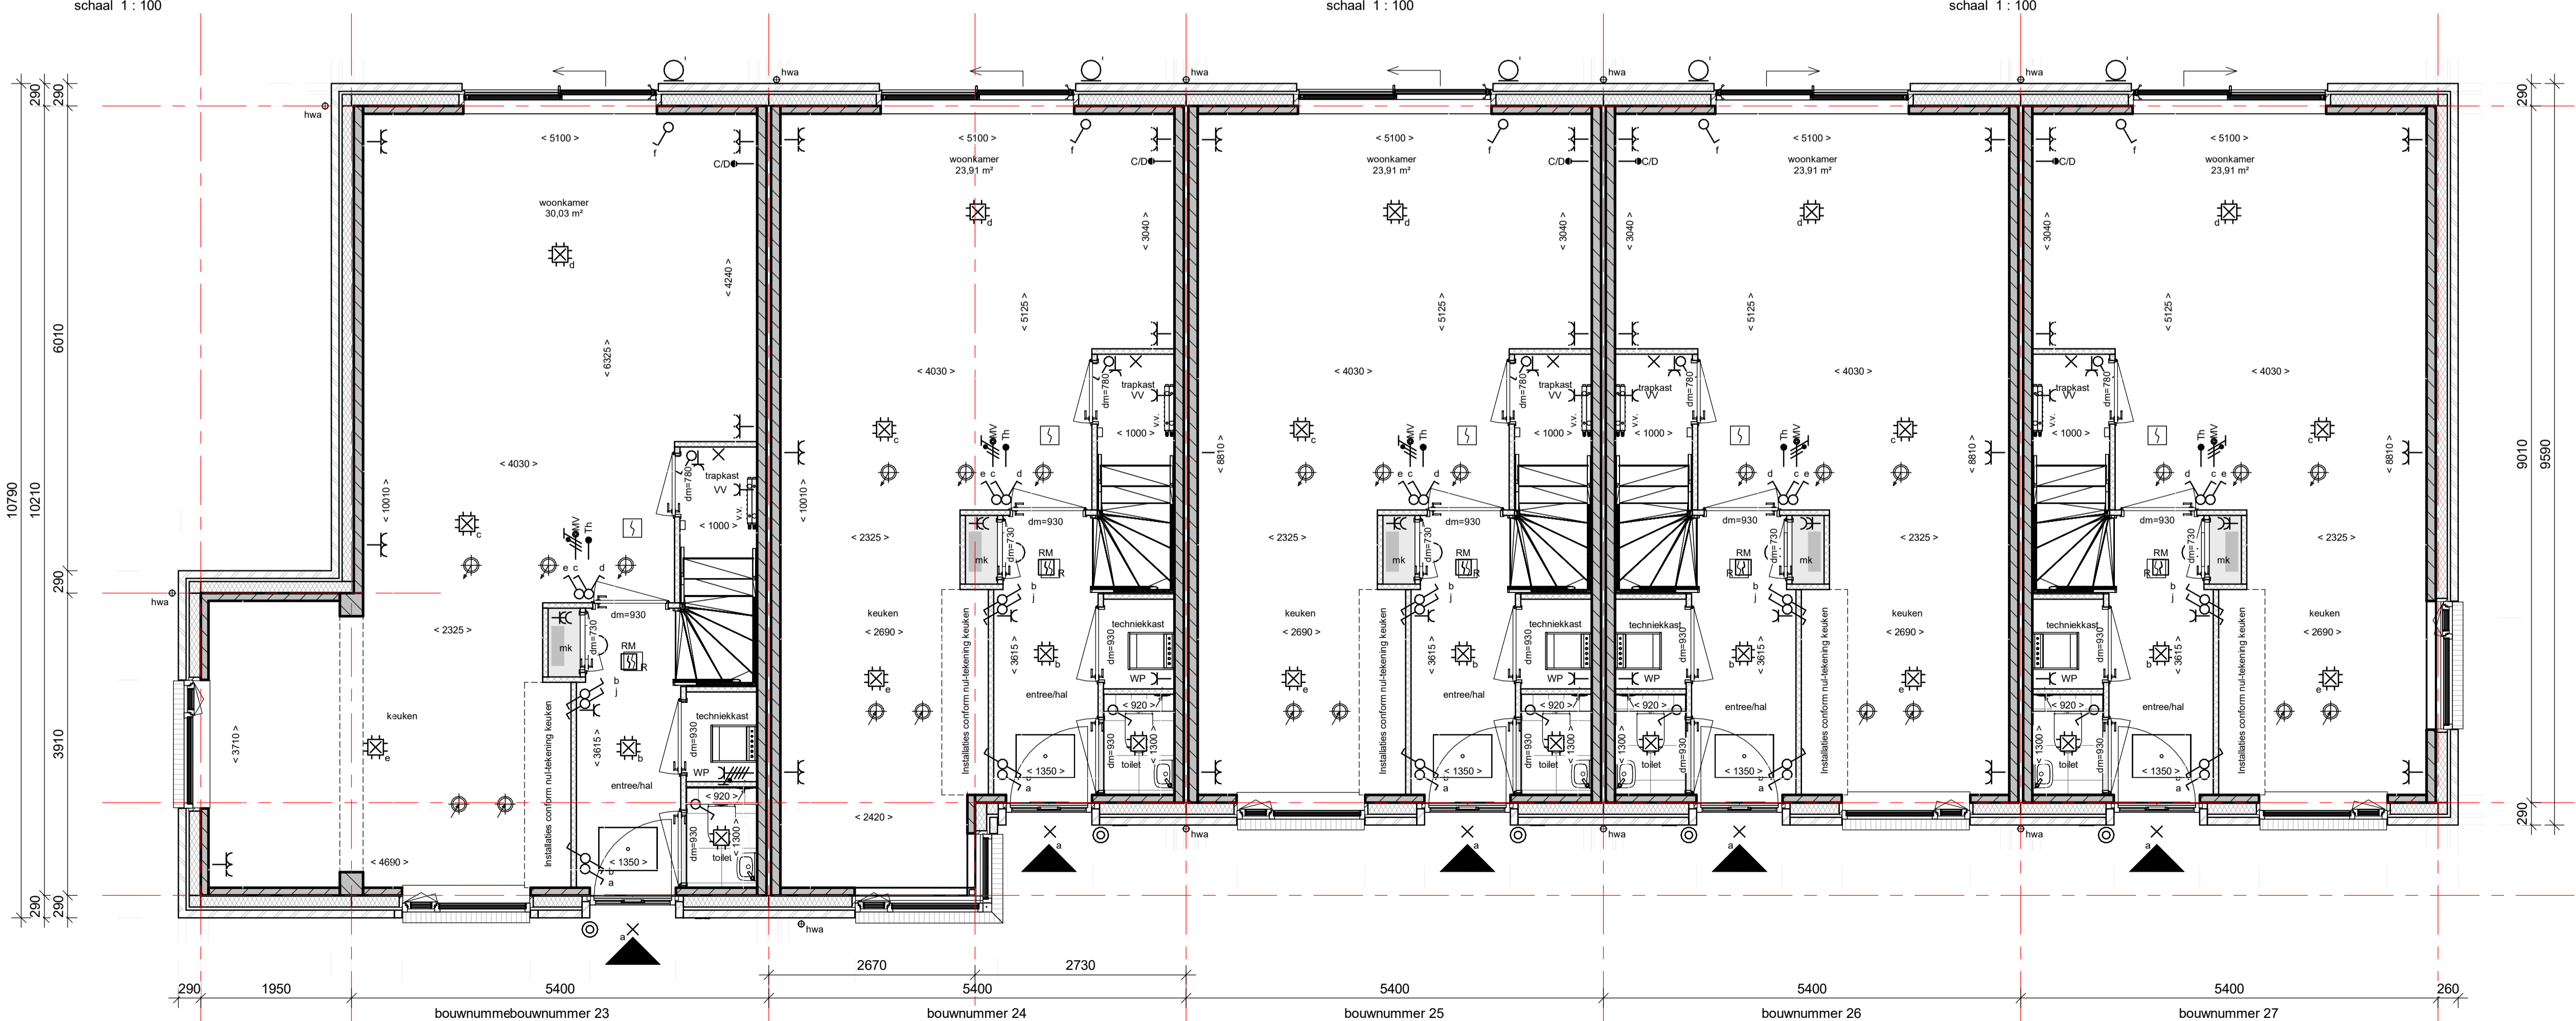

Begane grond Blok D

schaal 1 : 50

Renvooi

De maatvoering en plaatsbepaling van de installatievoorzieningen op deze tekening zijn indicatief, er kunnen geen rechten aan ontleend worden

Bouwkundig

	metselwerk		betonvloer (afmeting volgens opgave constructeur)
	isolatie, type en Rc waarde zie Epc berekening		zandcementdekvloer 50/60mm
	kalkzandsteen (afmetingen volgens constructeur)		voertegels
	cellerbeton 70/100mm		binnensteurkozijn met bovenlicht
	gipsleerend kap, Rc volgens Epc		* = binnensteurkozijn met blind paneel boven kozijn
	dakpannen		knipstuk
	platdakisolatie		wasmachine opstelplaats
			wasdroger opstelplaats

Elektra

	230V aansluitpunt		Beldrukker
	400V aansluitpunt		Rookmelder
	werkschakelaar 400V PV-installatie		Enkelpolige Schakelaar
	Aansluitpunt licht		Serie Schakelaar
	Verlichtingsarmatuur		Wissel Schakelaar
	Centraal aardpunt		Leiding, bedraad
	Centraaldoos met lichtpunt		Meterkast
	Enkelvoudige WCD		Bel
	Enkelvoudige WCD tbv badkamer radiator		
	Dubbelvoudige WCD verticaal (ovale inbouwdoos)		

Verwarming


	elektrische radiator		meterkast
	vloerverwarming verdeler		warmtepomp
	thermostaat		

Ventilatie- en luchtbehandeling

	WTW unit		afzuigpunt mechanische ventilatie in muur
	toevoerpunt m.v. in muur		afzuigpunt mechanische ventilatie op plafond
			toevoerpunt mechanische ventilatie op plafond
			ventilatievoorziening

Water en fecaliën

	hwa hemelwaterafvoer		Blok Type
	standleiding		Berging
	buitenkraan		Perceel

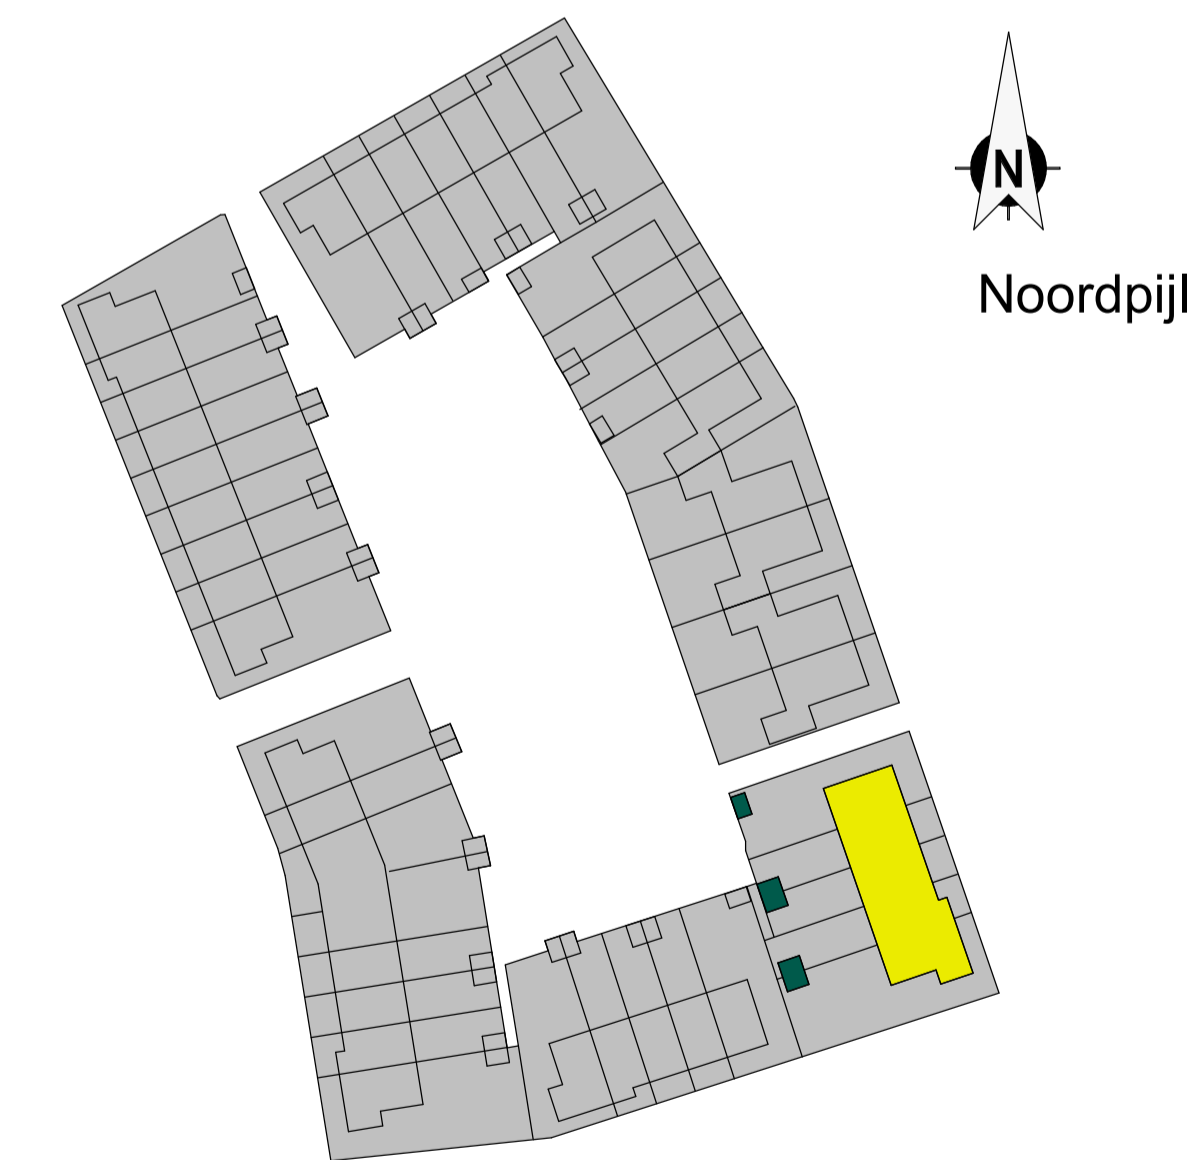

Dura Vermeer Bouw Zuid BV  
 Pettelaarspark 1  
 Postbus 5059  
 5201 GB 's-Hertogenbosch  
 Telefoon: (073) 528 89 11  
 E-mail: info.dvz@dura-vermeer.nl


tek. nr : VK\_D\_0 fase : 3b Verkoop

geen : WH datum : 18-11-2022  
 getekend : KKI GvR gewijzigd : 01-06-2023  
 afmeting : A1+ (594x1051) wplijngenummer : 05


project : GrooteWielen\_Veld 2

onderdeel : BLOK D - BEGANE GROND, GEVELS EN DOORSNEDE

schaal : 1:50/100  
 status : Definitief  
 projectnummer : 50209360

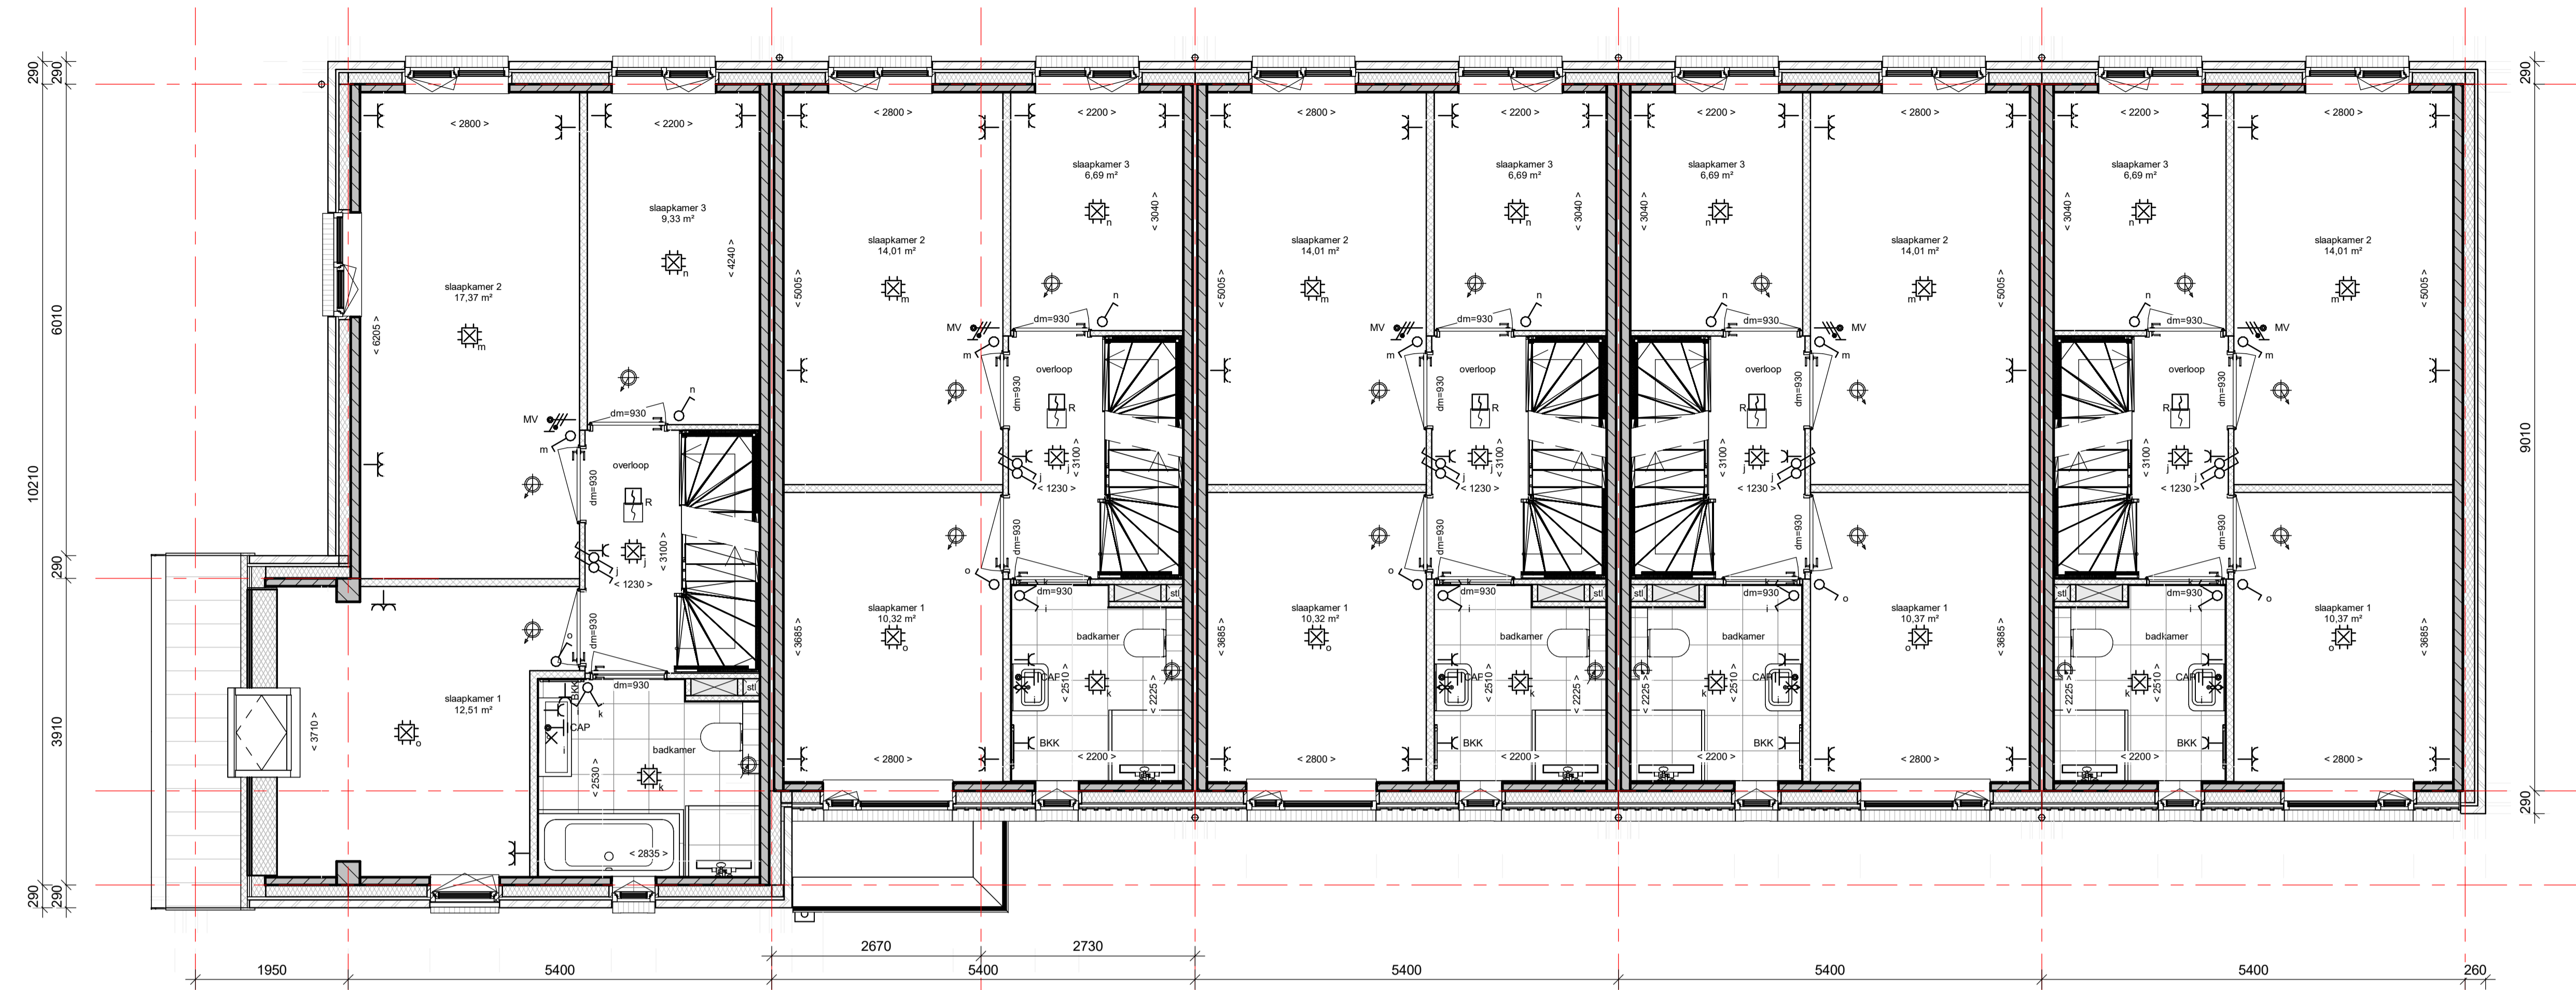

1e verdieping  
schaal 1:50

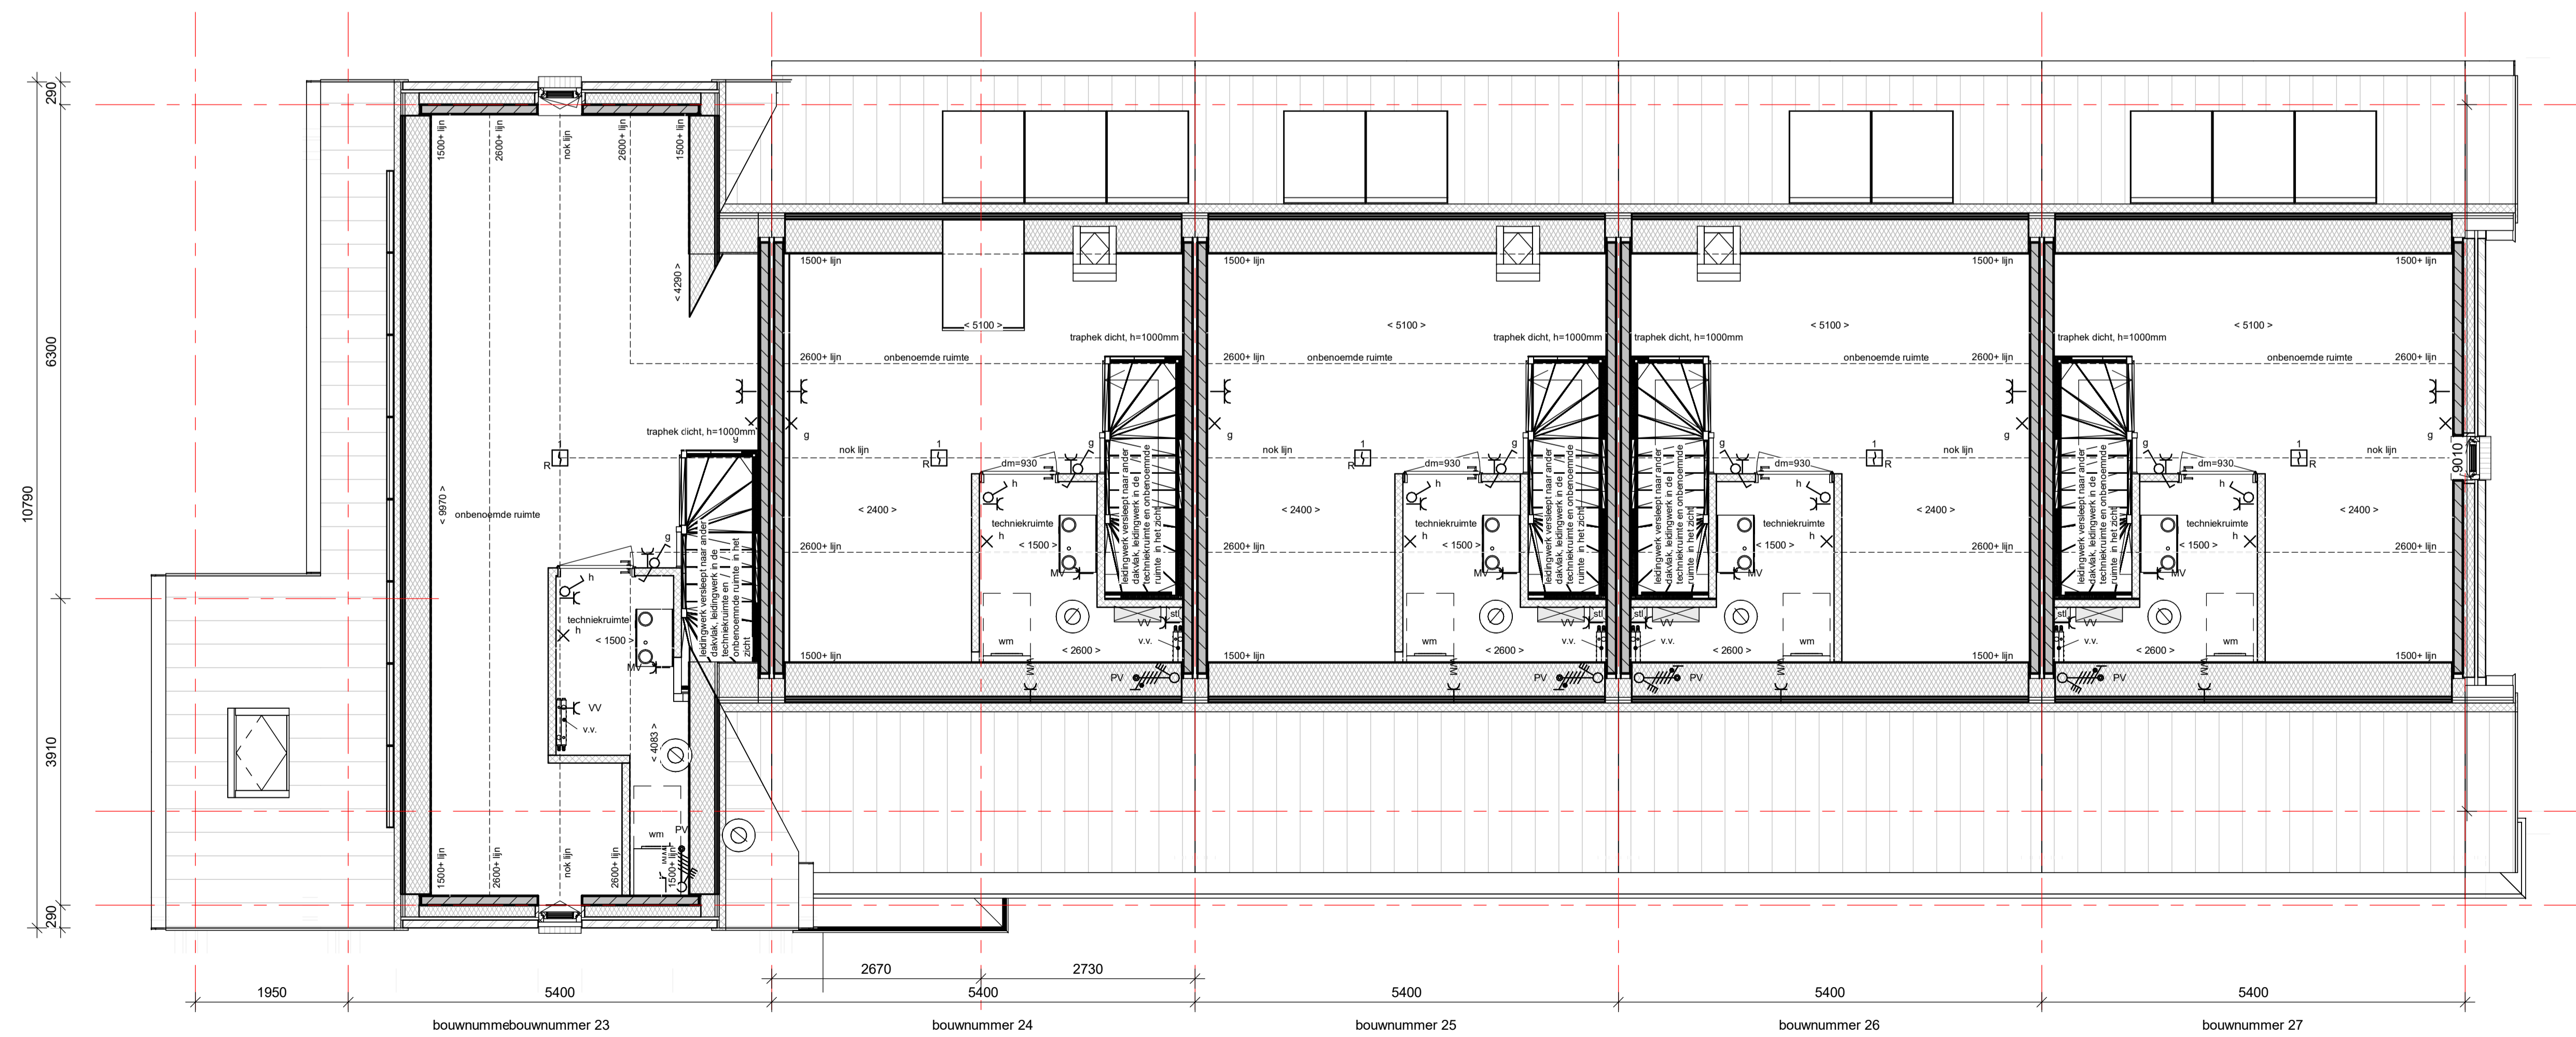

2e verdieping  
schaal 1:50

### Renvooi

De maatvoering en plaatsbepaling van de installatievoorzieningen op deze tekening zijn indicatief, er kunnen geen rechten aan ontleend worden

### Bouwkundig

	metselwerk		betonvloer (afmeting volgens opgave constructeur)
	isolatie, type en Rc waarde zie Epc berekening		zandcementvloer 90/60mm
	kalkzandsteen (afmetingen volgens constructeur)		vloertegels
	cellenbeton 70/100mm		binnenluikkozijn met bovenlicht
	gipsleerend kap, Rc volgens Epc		* = binnenluikkozijn met blind paneel boven kozijn
	dakpannen		knipluik
	platdakisolatie		WM wasmachine opstelplaats
			WD wasdroger opstelplaats

### Elektra

	230V aansluitpunt		Beldrukker
	400V aansluitpunt		Rookmelder
	werkschakelaar 400V PV-installatie		Enkelpolige Schakelaar
	Aansluitpunt licht		Serie Schakelaar
	Verichtingsarmatuur		Wissel Schakelaar
	Centraal aardpunt		Leiding, bedraad
	Centraaldoos met lichtpunt		Meterkast
	Enkelvoudige WCD		Bel
	Enkelvoudige WCD tbv badkamer radiator		
	Dubbelvoudige WCD verticaal (ovale inbouwdoos)		

### Verwarming


	elektrische radiator		meterkast
	vloerverwarming verdeler		warmtepomp
	thermostaat		

### Ventilatie- en luchtbehandeling

	WTW unit		afzuigpunt mechanische ventilatie in muur
	toevoerpunt m.v. in muur		afzuigpunt mechanische ventilatie op plafond
			toevoerpunt mechanische ventilatie op plafond
			ventilatievoorziening

### Water en fecaliën

	hemelwaterafvoer		Blok Type
	standleiding		Berging
	buitenkraan		Perceel

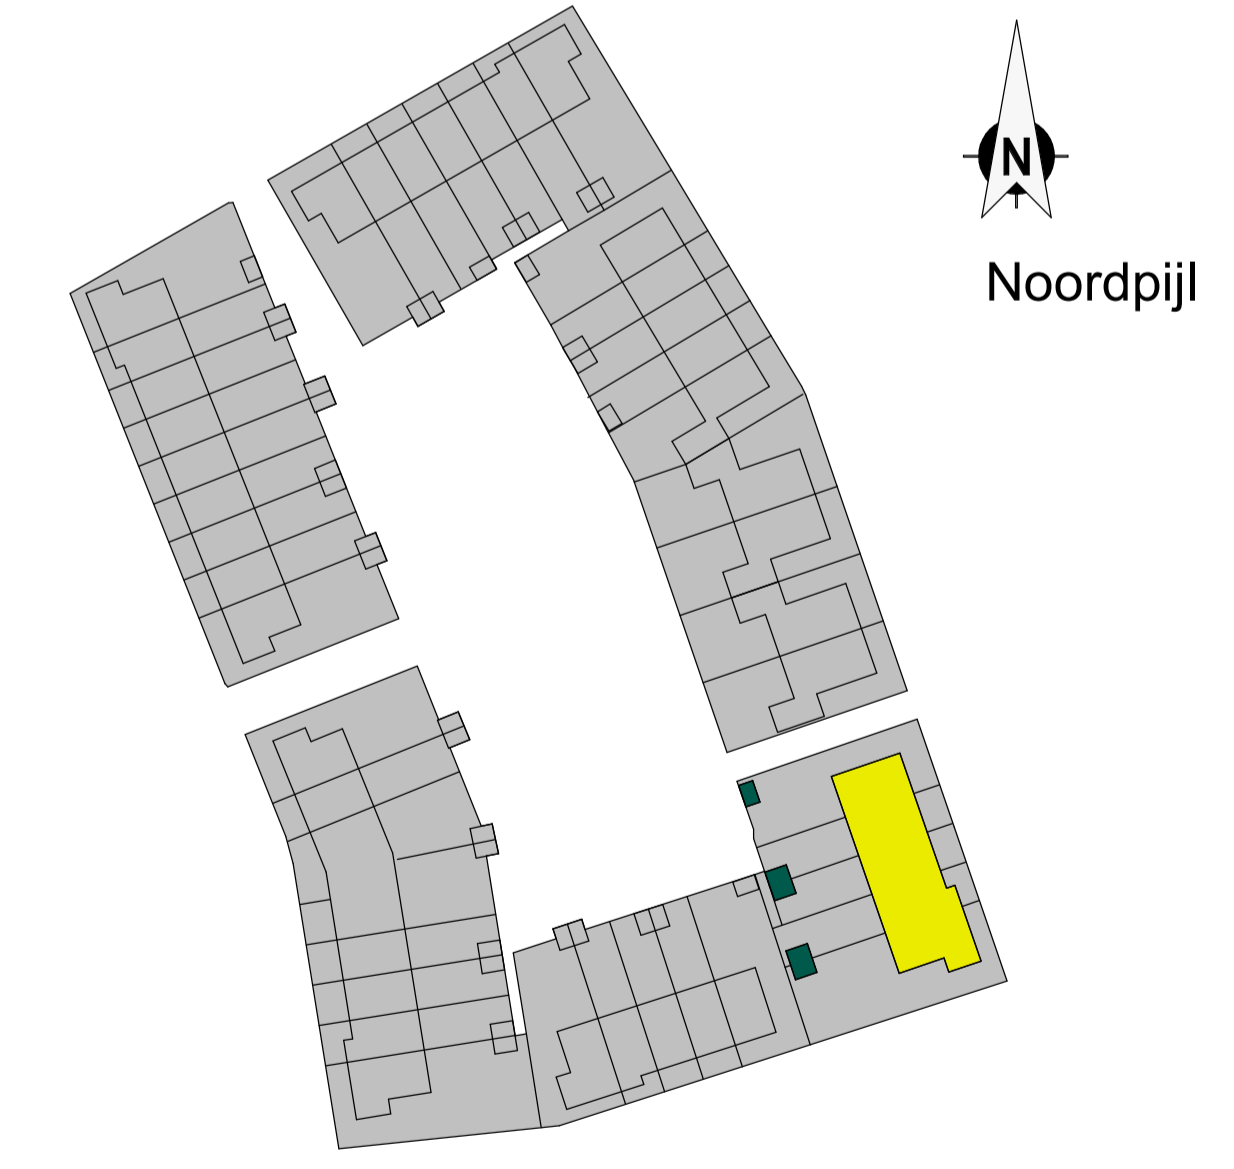

Dura Vermeer Bouw Zuid BV  
Pettelaarpark 1  
5216 PC 't Hertogenbosch  
Postbus 5099  
5201 GB 't Hertogenbosch  
Telefoon: (073) 528 89 11  
E-mail: info.dvz@dura-vermeer.nl

tek. nr :	VK_D_1	fase :	3b Verkoop
gezien :	WH	datum :	18-11-2022
getekend :	KK/ GvR	gewijzigd :	01-06-2023
afmeting :	A1+ (594x1051)	wijzigingsnummer :	05
project :	GrooteWielen_Veld 2		
onderdeel :	BLOK D - 1e VERDIEPING EN 2de VERDIEPING		

schaal  
1:50/100  
notie  
Definitief  
projectnummer  
50209360