



Voorgevel Blok C
schaal 1 : 100




Achtergevel Blok C
schaal 1 : 100

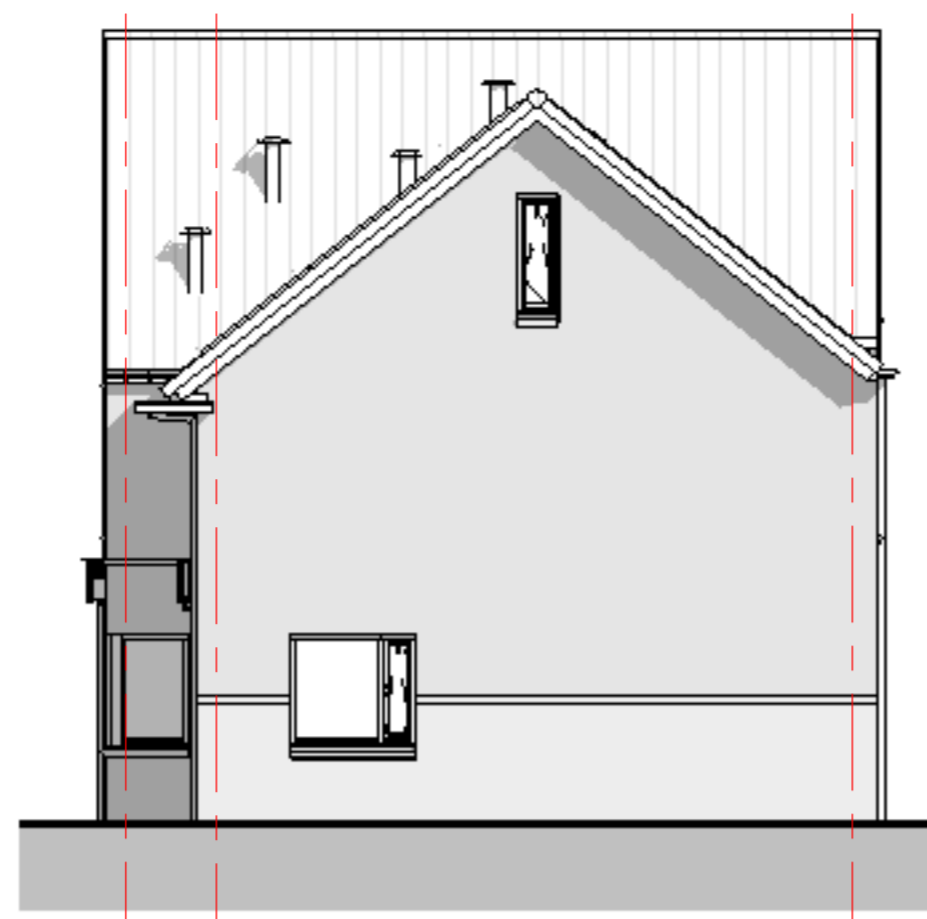


Rechter zijgevel Blok C
schaal 1 : 100

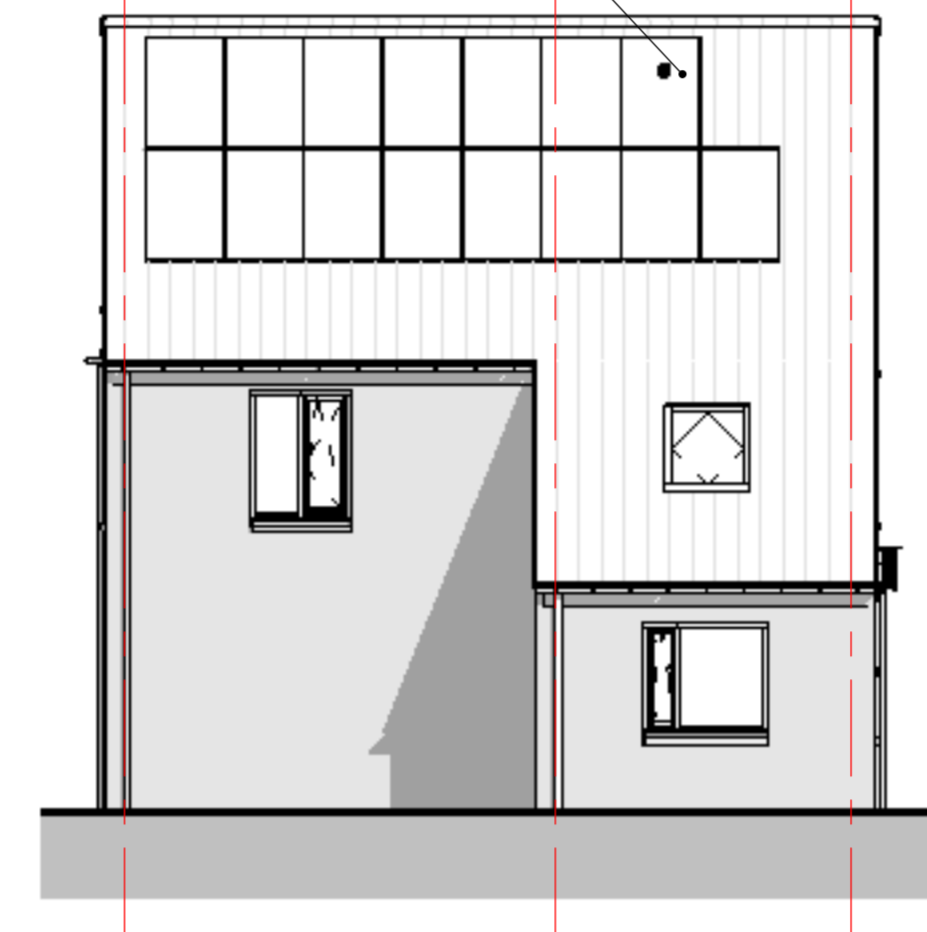


Linker zijgevel Blok C
schaal 1 : 100

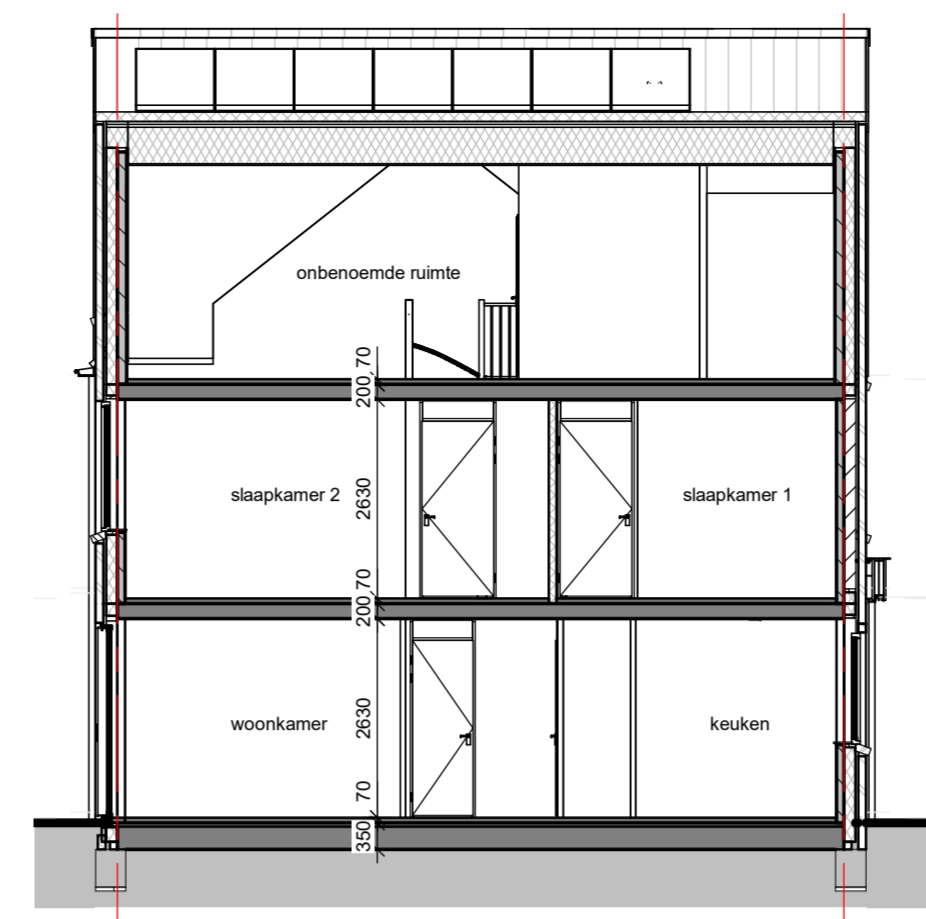


Doorsnede C-A
schaal 1 : 100

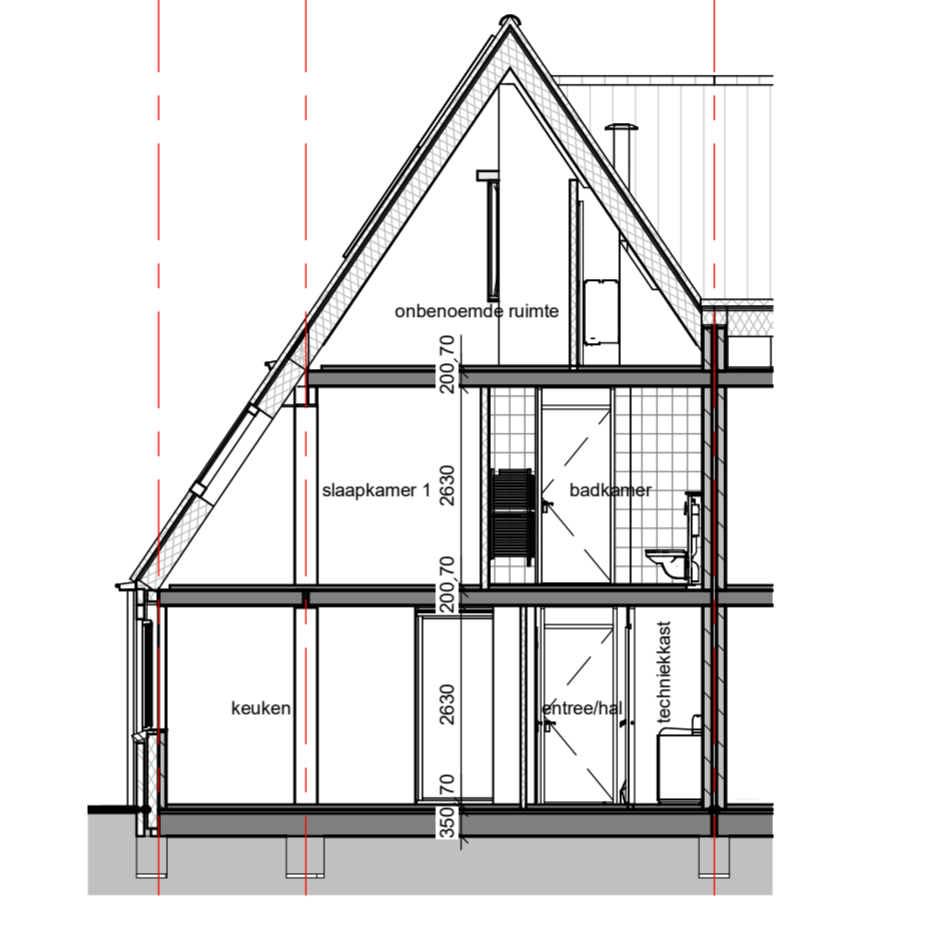


Doorsnede C-C
schaal 1 : 100

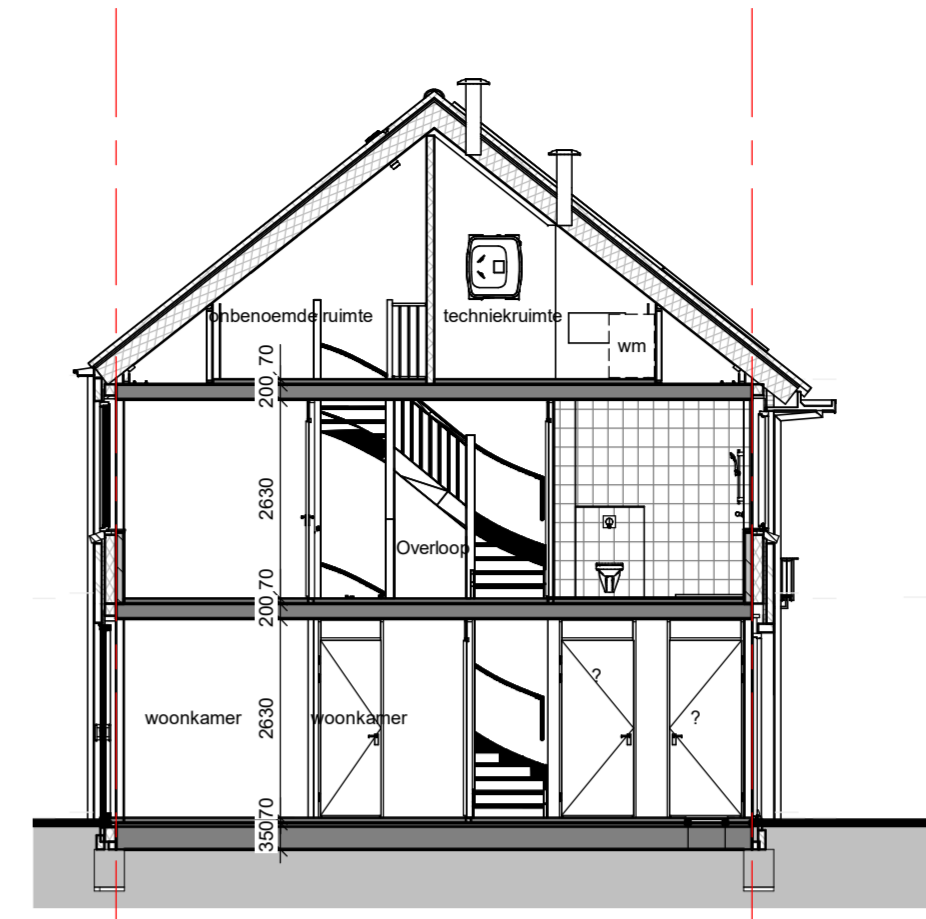

Doorsnede C-B
schaal 1 : 100

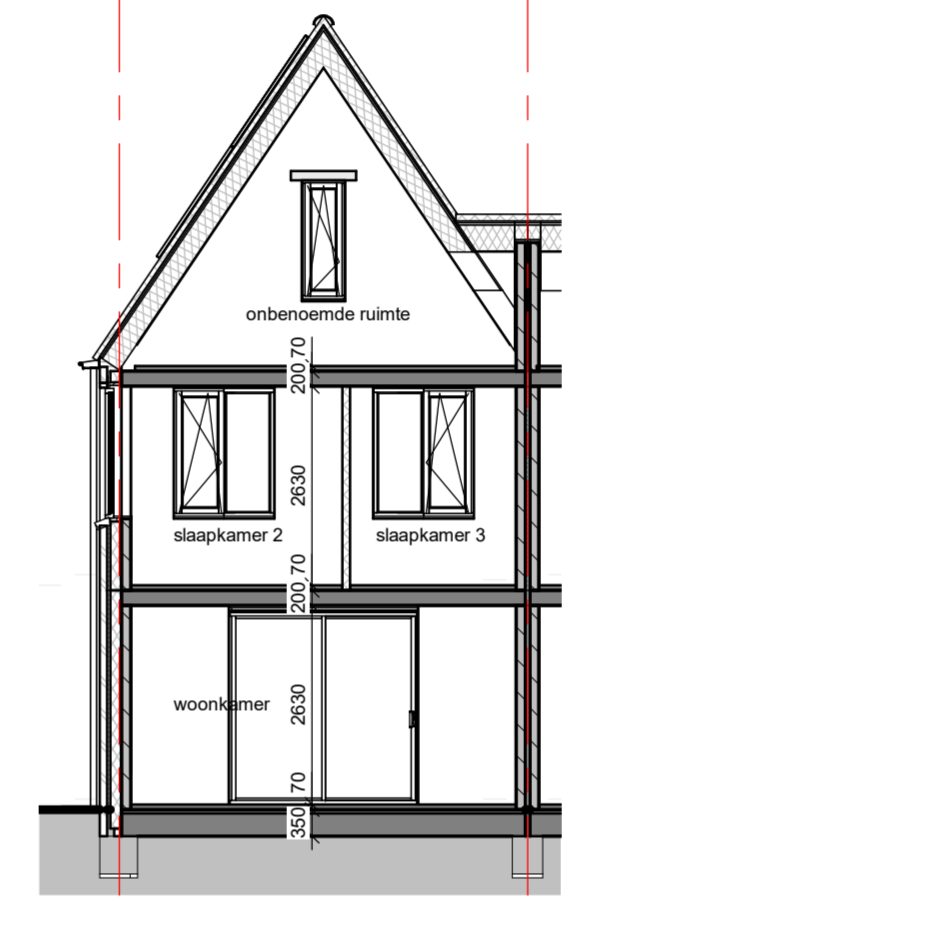

Doorsnede C-D
schaal 1 : 100

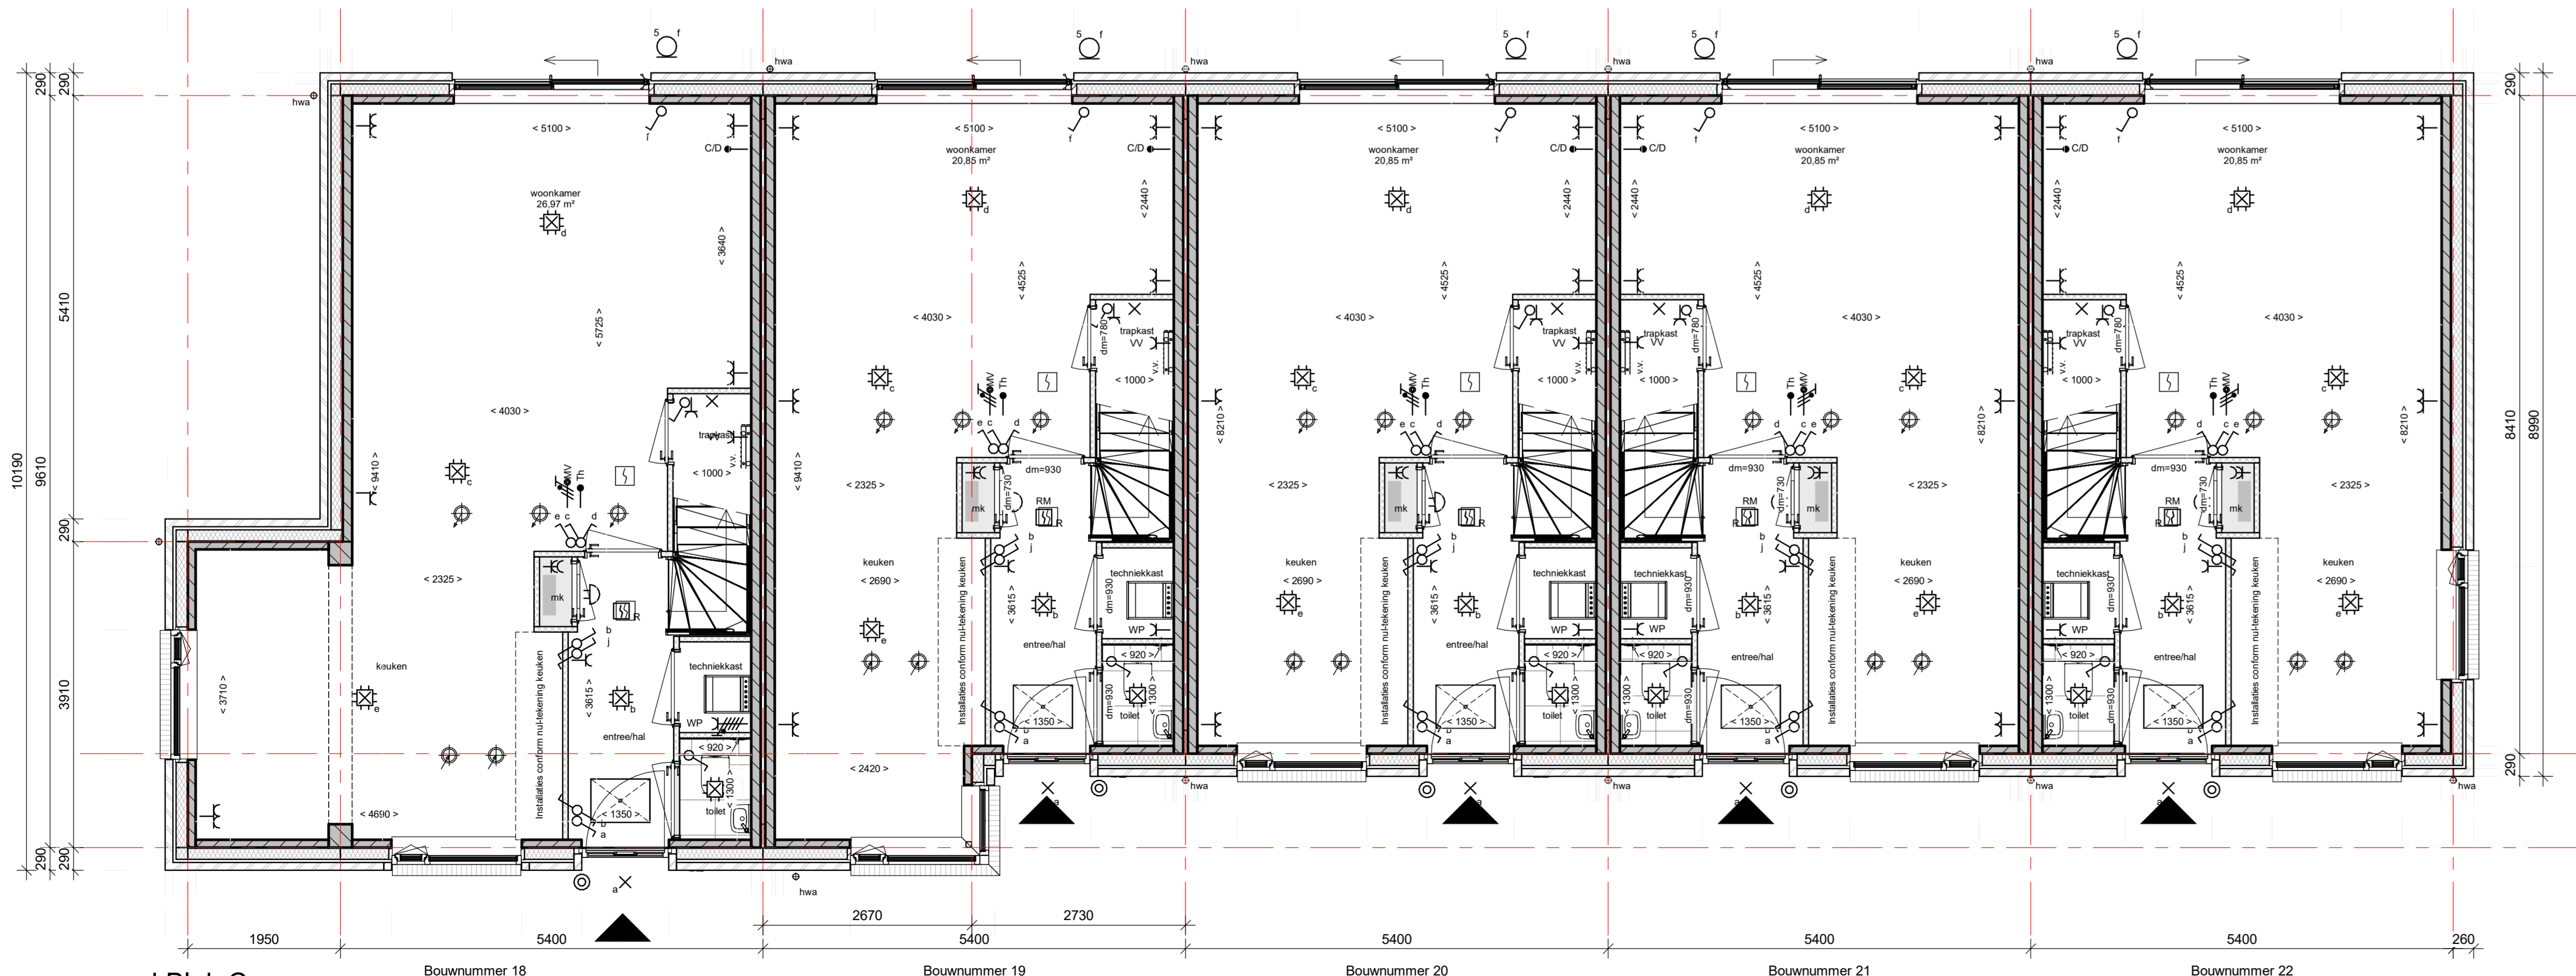

Begane grond Blok C
schaal 1 : 50

Renvooi

De maatvoering en plaatsbepaling van de installatievoorzieningen op deze tekening zijn indicatief, er kunnen geen rechten aan ontleend worden

Bouwkundig

	metalwerk		betonvloer (afmeting volgens opgave constructeur)
	isolatie, type en Rc waarde zie Epc berekening		zandcementvloer 50/100mm
	kalkzandsteen (afmetingen volgens constructeur)		vloerplaat
	cellerbeton 70/100mm		binnendeurskozijn met bovenlicht
	geïsoleerde kap, Rc volgens Epc		binnendeurskozijn met blind paneel boven kozijn
	dakpannen		knipstuk
	plafondschilder		Wasmachine opstelplaats
			Wasmachine opstelplaats

Elektra

	230V aansluitpunt		Beldrukker
	400V aansluitpunt		Rookmelder
	werkschakelaar 400V PV-installatie		Enkelpolige Schakelaar
	Aansluitpunt licht		Serie Schakelaar
	Verlichtingsarmatuur		Wissel Schakelaar
	Centraal aardpunt		Leiding, bedraad
	Centraaldoos met lichtpunt		Meterkast
	Enkelvoudige WCD		Bel
	Enkelvoudige WCD tbv badkamer radiator		
	Dubbelvoudige WCD verticaal (ovale inbouwdoos)		

Verwarming


	elektrische radiator		meterkast
	voerverwarming verdeeler		warmtepomp
	thermostaat		

Ventilatie- en luchtbehandeling

	WTW unit		afzuigpunt mechanische ventilatie in muur
	toevoerpunt m.v. in muur		afzuigpunt mechanische ventilatie op plafond
			toevoerpunt mechanische ventilatie op plafond
			ventilatievoorziening

Water en fecaliën

	hemelwaterafvoer		Blk Type
	afvoer		Berging
	buitenkraan		Perceel

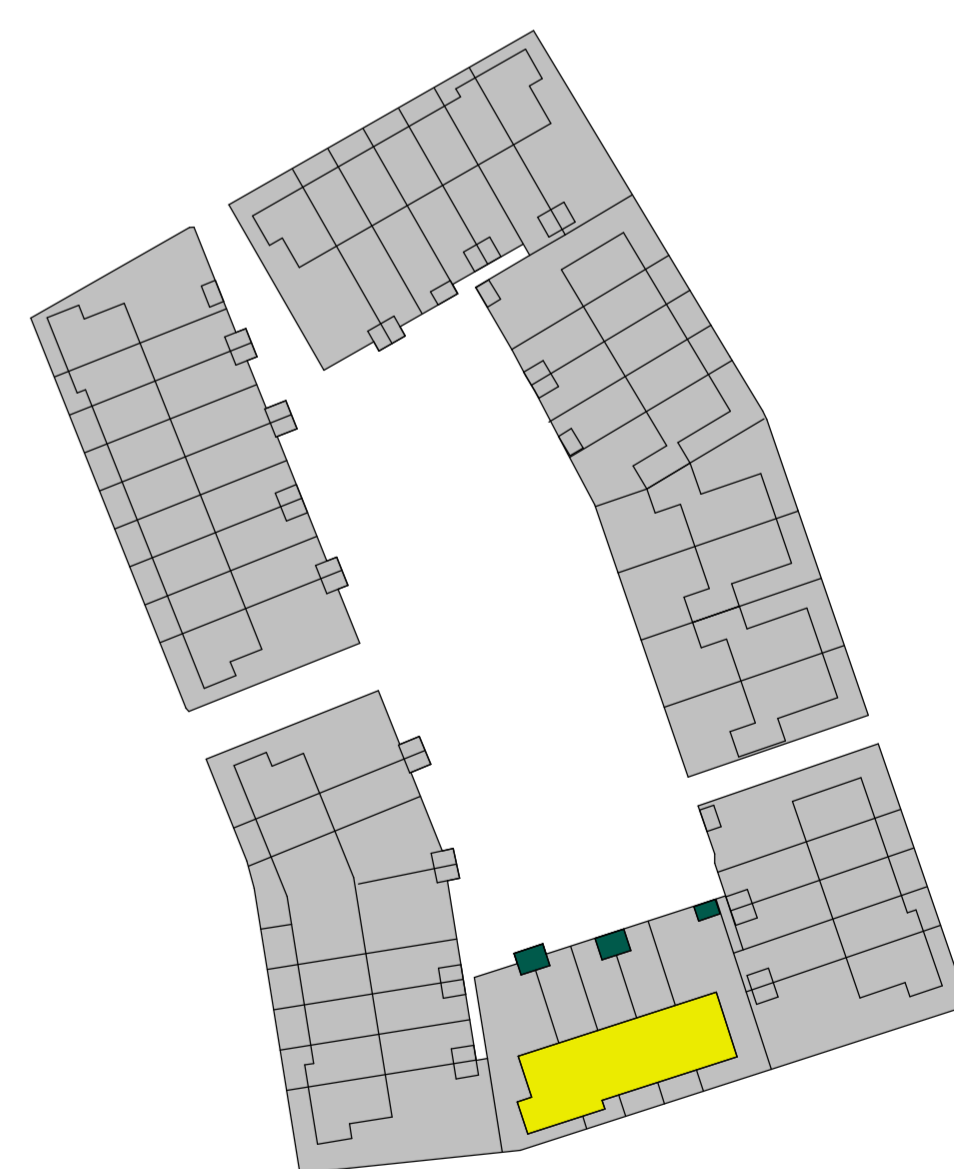

DURA VERMEER
Waarwaken voor kwaliteit.


Dura Vermeer Bouw Zuid BV
Pattelaarpark 1
5218 PC 't Hartgrasbosch
Postbus 5060
5201 GB 't Hartgrasbosch
Telefoon: (073) 528 89 11
E-mail: info.dvz@dura-vermeer.nl

tek. nr : **VK_C_0** fase : **3b Verkoop**
groot : WH datum : 18-11-2022
getekend : KJK GvR gewijzigd : 01-06-2023
afmeting : A1+ (294x1051) wijzignummer : 05


project : **GrooteWielan_Veld 2**
onderdeel : **BLOK C - BEGANE GROND, GEVELS EN DOORSNEDEN**

schaal : 1:50/100
status : Definitief
ontwerper : 50209360

14-6-2023 13:17:08

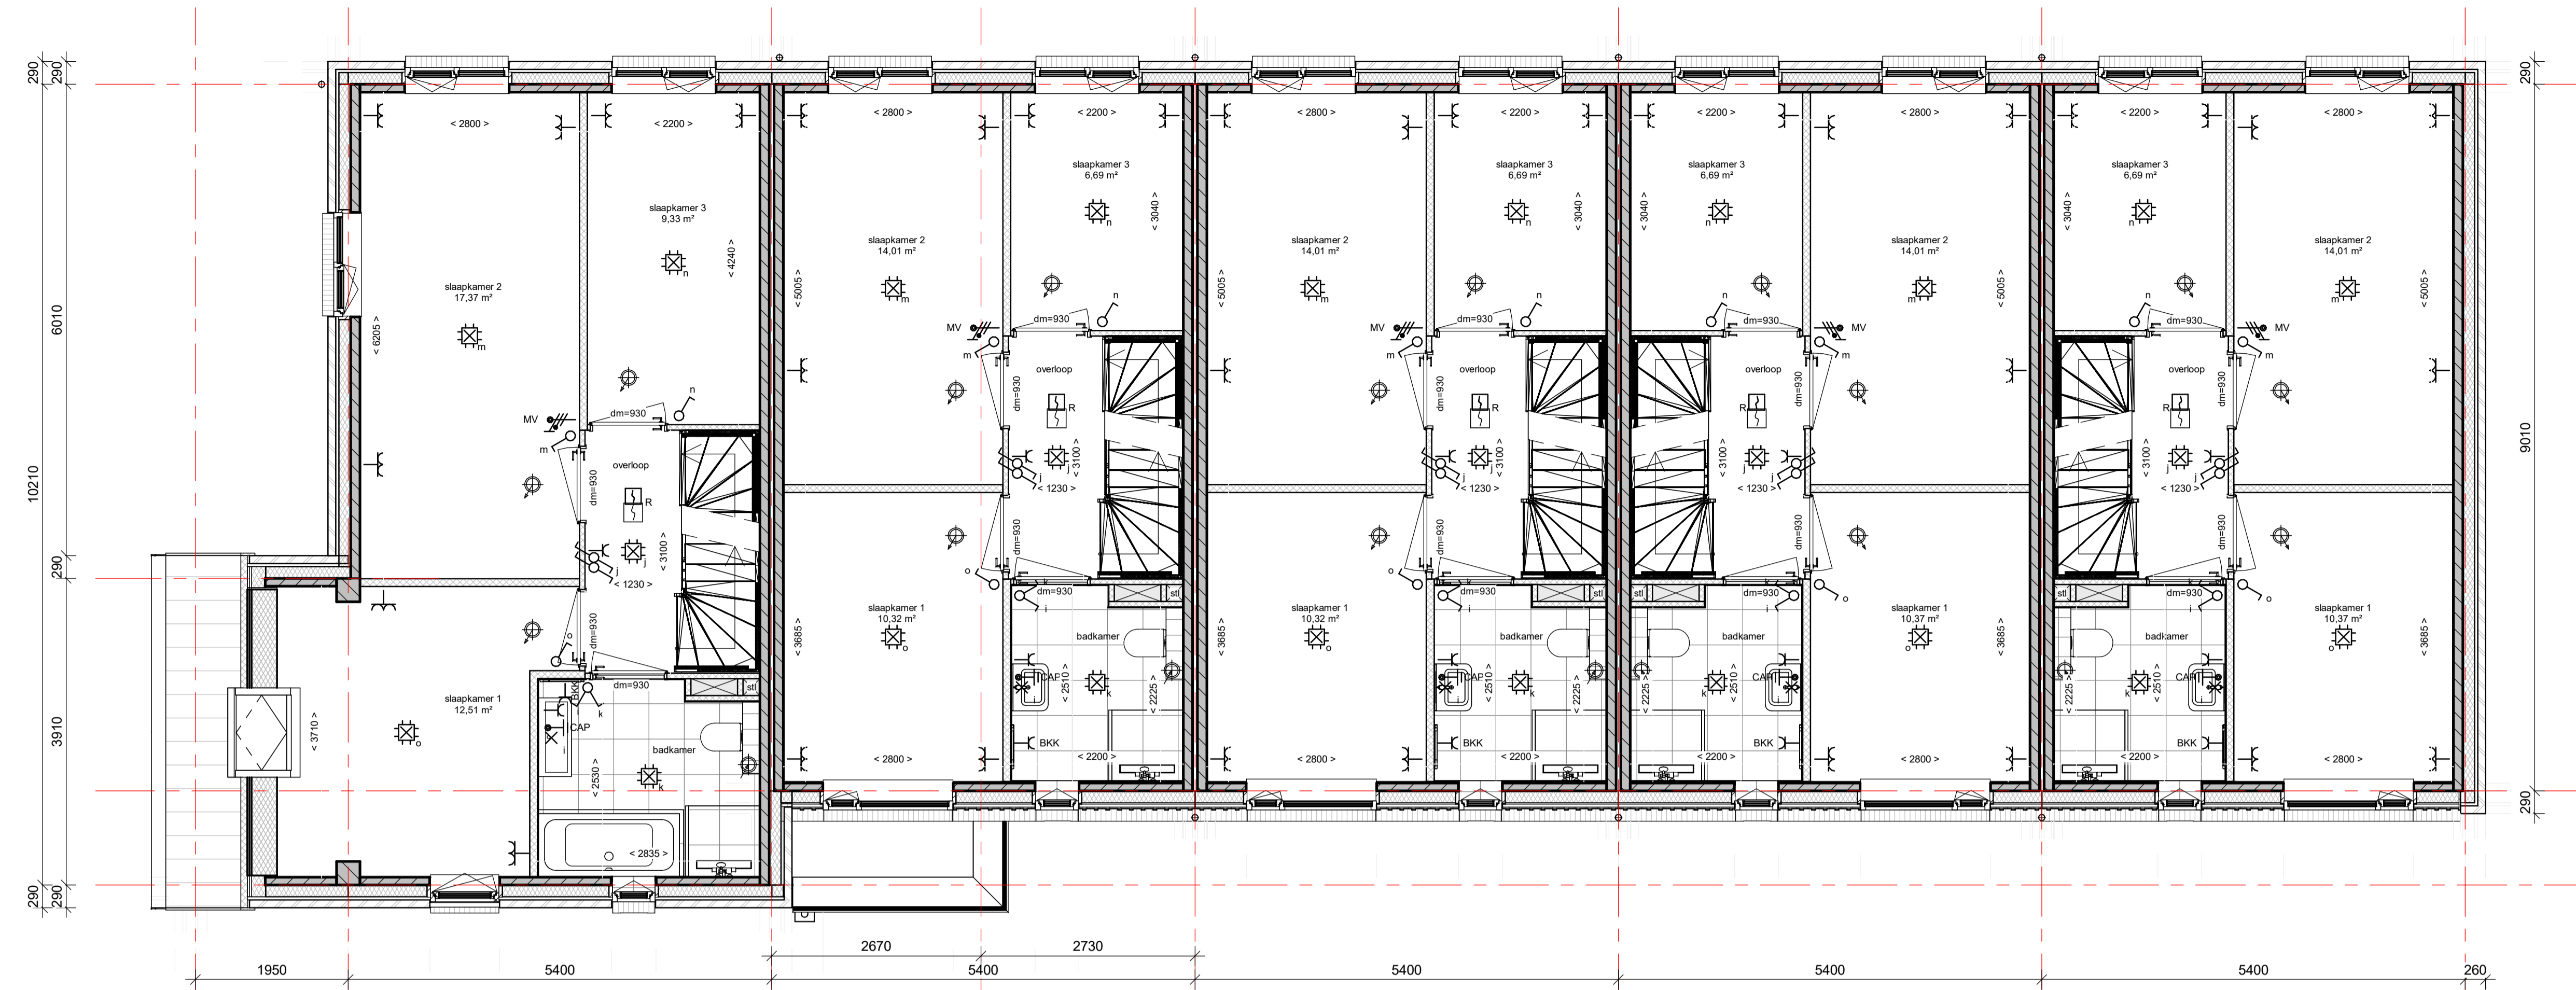

1e verdieping
schaal 1:50

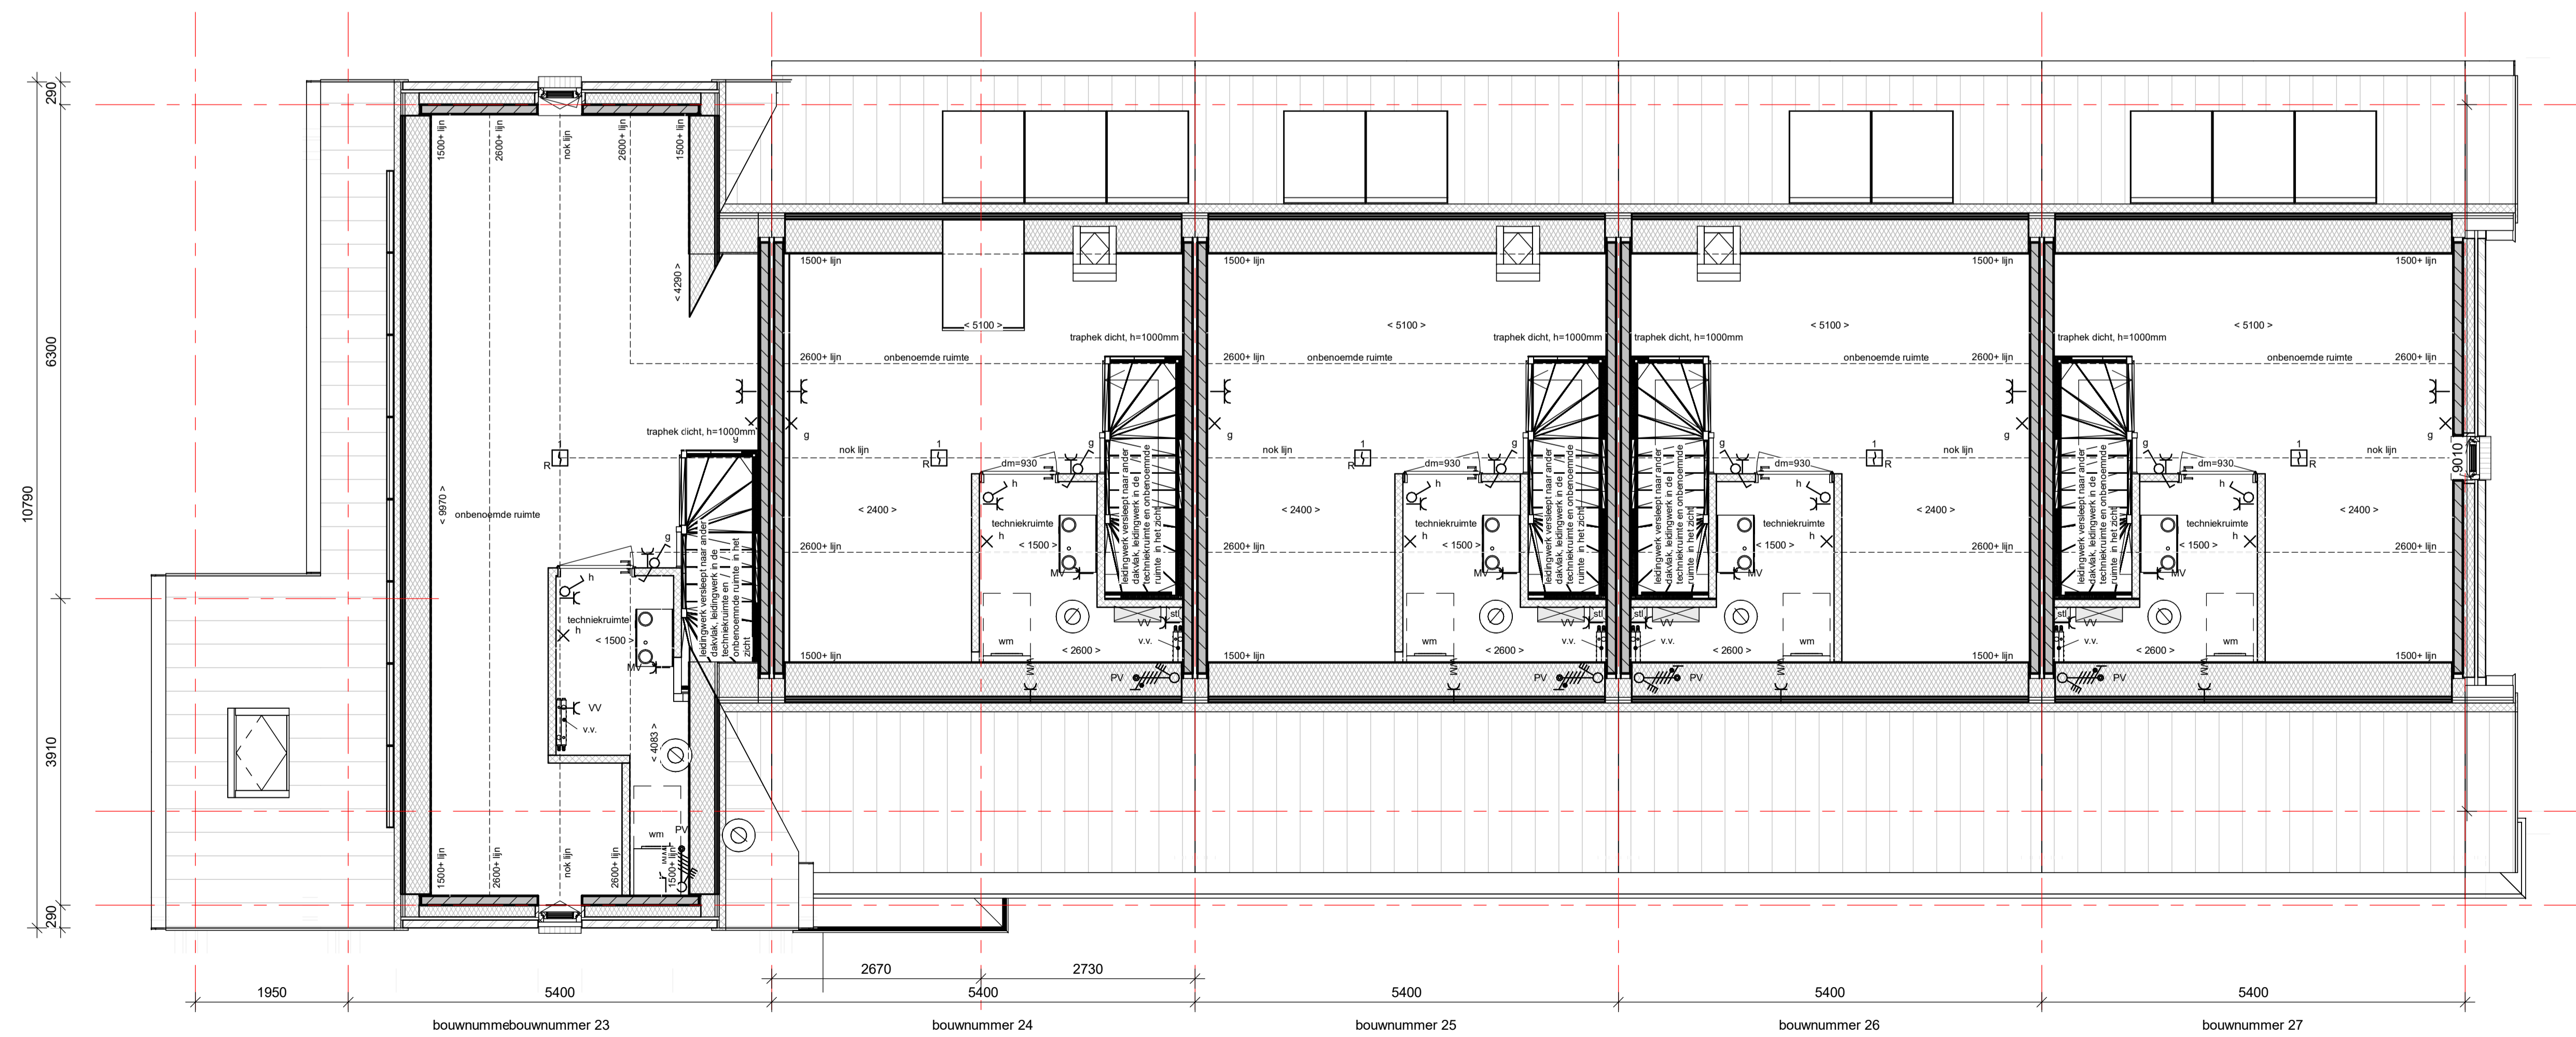

2e verdieping
schaal 1:50

Renvooi

De maatvoering en plaatsbepaling van de installatievoorzieningen op deze tekening zijn indicatief, er kunnen geen rechten aan ontleend worden

Bouwkundig

	metselwerk		betonvloer (afmeting volgens opgave constructeur)
	isolatie, type en Rc waarde zie Epc berekening		zandcementdekvloer 90/60mm
	kalkzandsteen (afmetingen volgens constructeur)		vloertegels
	cellenbeton 70/100mm		binnensteurkozijn met bovenlicht
	gipsleerend kap, Rc volgens Epc		* = binnensteurkozijn met blind paneel boven kozijn
	dakpannen		knippluik
	platdakisolatie		WM wasmachine opstelplaats
			WD wasdroger opstelplaats

Elektra

	230V aansluitpunt		Beldrukker
	400V aansluitpunt		Rookmelder
	werkschakelaar 400V PV-installatie		Enkelpolige Schakelaar
	Aansluitpunt licht		Serie Schakelaar
	Verichtingsarmatuur		Wissel Schakelaar
	Centraal aardpunt		Leiding, bedraad
	Centraaldoos met lichtpunt		Meterkast
	Enkelvoudige WCD		Bel
	Enkelvoudige WCD tbv badkamer radiator		
	Dubbelvoudige WCD verticaal (ovale inbouwdoos)		

Verwarming


	elektrische radiator		meterkast
	vloerverwarming verdeler		warmtepomp
	thermostaat		

Ventilatie- en luchtbehandeling

	WTW unit		afzuigpunt mechanische ventilatie in muur
	toevoerpunt m.v. in muur		afzuigpunt mechanische ventilatie op plafond
			toevoerpunt mechanische ventilatie op plafond
			ventilatievoorziening

Water en fecaliën

	hemelwaterafvoer		Blok Type
	standleiding		Berging
	buitenkraan		Perceel

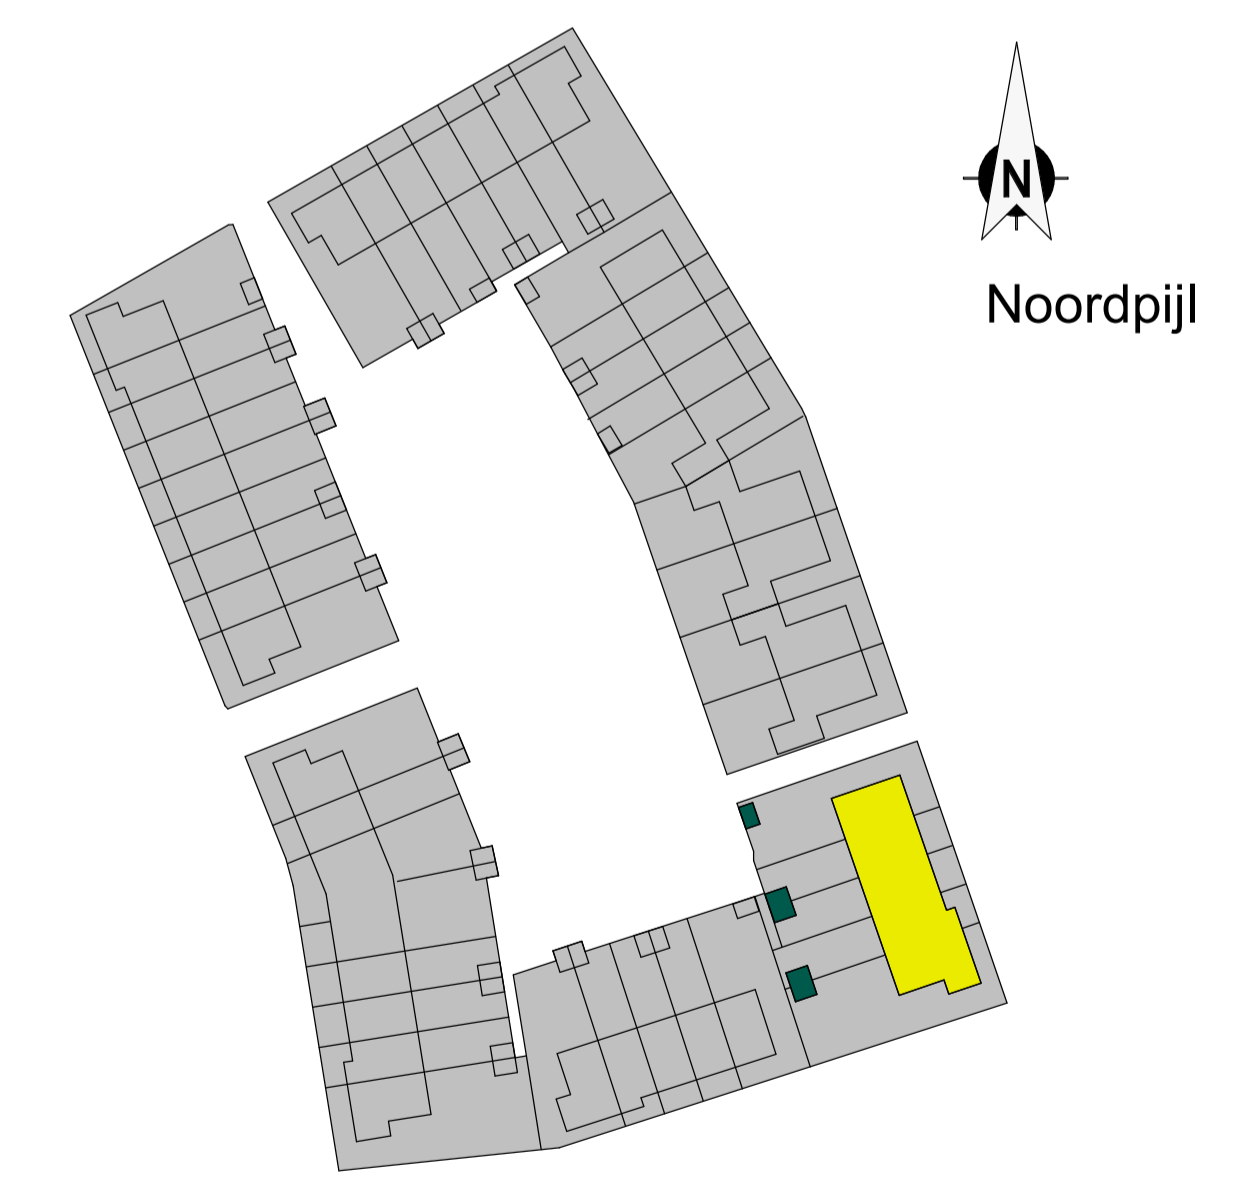

Dura Vermeer Bouw Zuid BV
Pettelaarpark 1
5216 PC 't Hertogenbosch
Postbus 5099
5201 GB 't Hertogenbosch
Telefoon: (073) 528 89 11
E-mail: info.dvz@dura-vermeer.nl

tek. nr : VK_D_1	fase : 3b Verkoop
gezien : WH	datum : 18-11-2022
getekend : KKI GvR	gewijzigd : 01-06-2023
afmeting : A1+ (594x1051)	wijzigingsnummer : 05
project : GrooteWielen_Veld 2	
onderdeel : BLOK D - 1e VERDIEPING EN 2de VERDIEPING	

schaal 1:50/100
notitie Definitief
projectnummer 50209360