

## Renvooi

De maatvoering en plaatsbepaling van de installatievoorzieningen op deze tekening zijn indicatief, er kunnen geen rechten aan ontleend worden

### Bouwkundig

	metselwerk		betonvloer (afmeting volgens opgave constructeur)
	isolatie, type en Rc waarde zie Epc berekening		gandevloer dikte 50/50mm
	kalkzandsteen (afmetingen volgens constructeur)		vloerplaat
	collerbeton f0/f100mm		binnendeurslijn met bovenlicht
	gevelsteen kap, Rc volgens Epc		* binnendeurslijn met blind paneel boven kozijn
	dakpannen		knijpluk
	plaatstalen		wasmachine opstelplaats
			wasdroger opstelplaats

### Elektra

	230V aansluitpunt		Bedrukker
	400V aansluitpunt		Rookmelder
	werkschakelaar 400V PV-installatie		Enkelpolige Schakelaar
	Aansluitpunt licht		Serie Schakelaar
	Verlichtingsarmatuur		Wissel Schakelaar
	Centraal aardpunt		Leiding, bedraaid
	Centraaldoos met lichtpunt		Meterkast
	Enkelvoudige WCD		Bel
	Enkelvoudige WCD tlv badkamer radiator		
	Dubbelvoudige WCD verticaal (ovale inbouwdoos)		

### Verwarming


	elektrische radiator		meterkast
	vloerverwarming verdelers		wasmepomp
	thermostaat		

### Ventilatie- en luchtbehandeling


	WTV unit		afzuigpunt mechanische ventilatie in muur
	toespraakpunt n.v. in muur		afzuigpunt mechanische ventilatie op plafond
	ventilatievoorziening		afzuigpunt mechanische ventilatie op plafond

### Water en fecaliën


	horekazerfvoer		Blok Type
	wandleiding		Berging
	buitenkraan		Percor

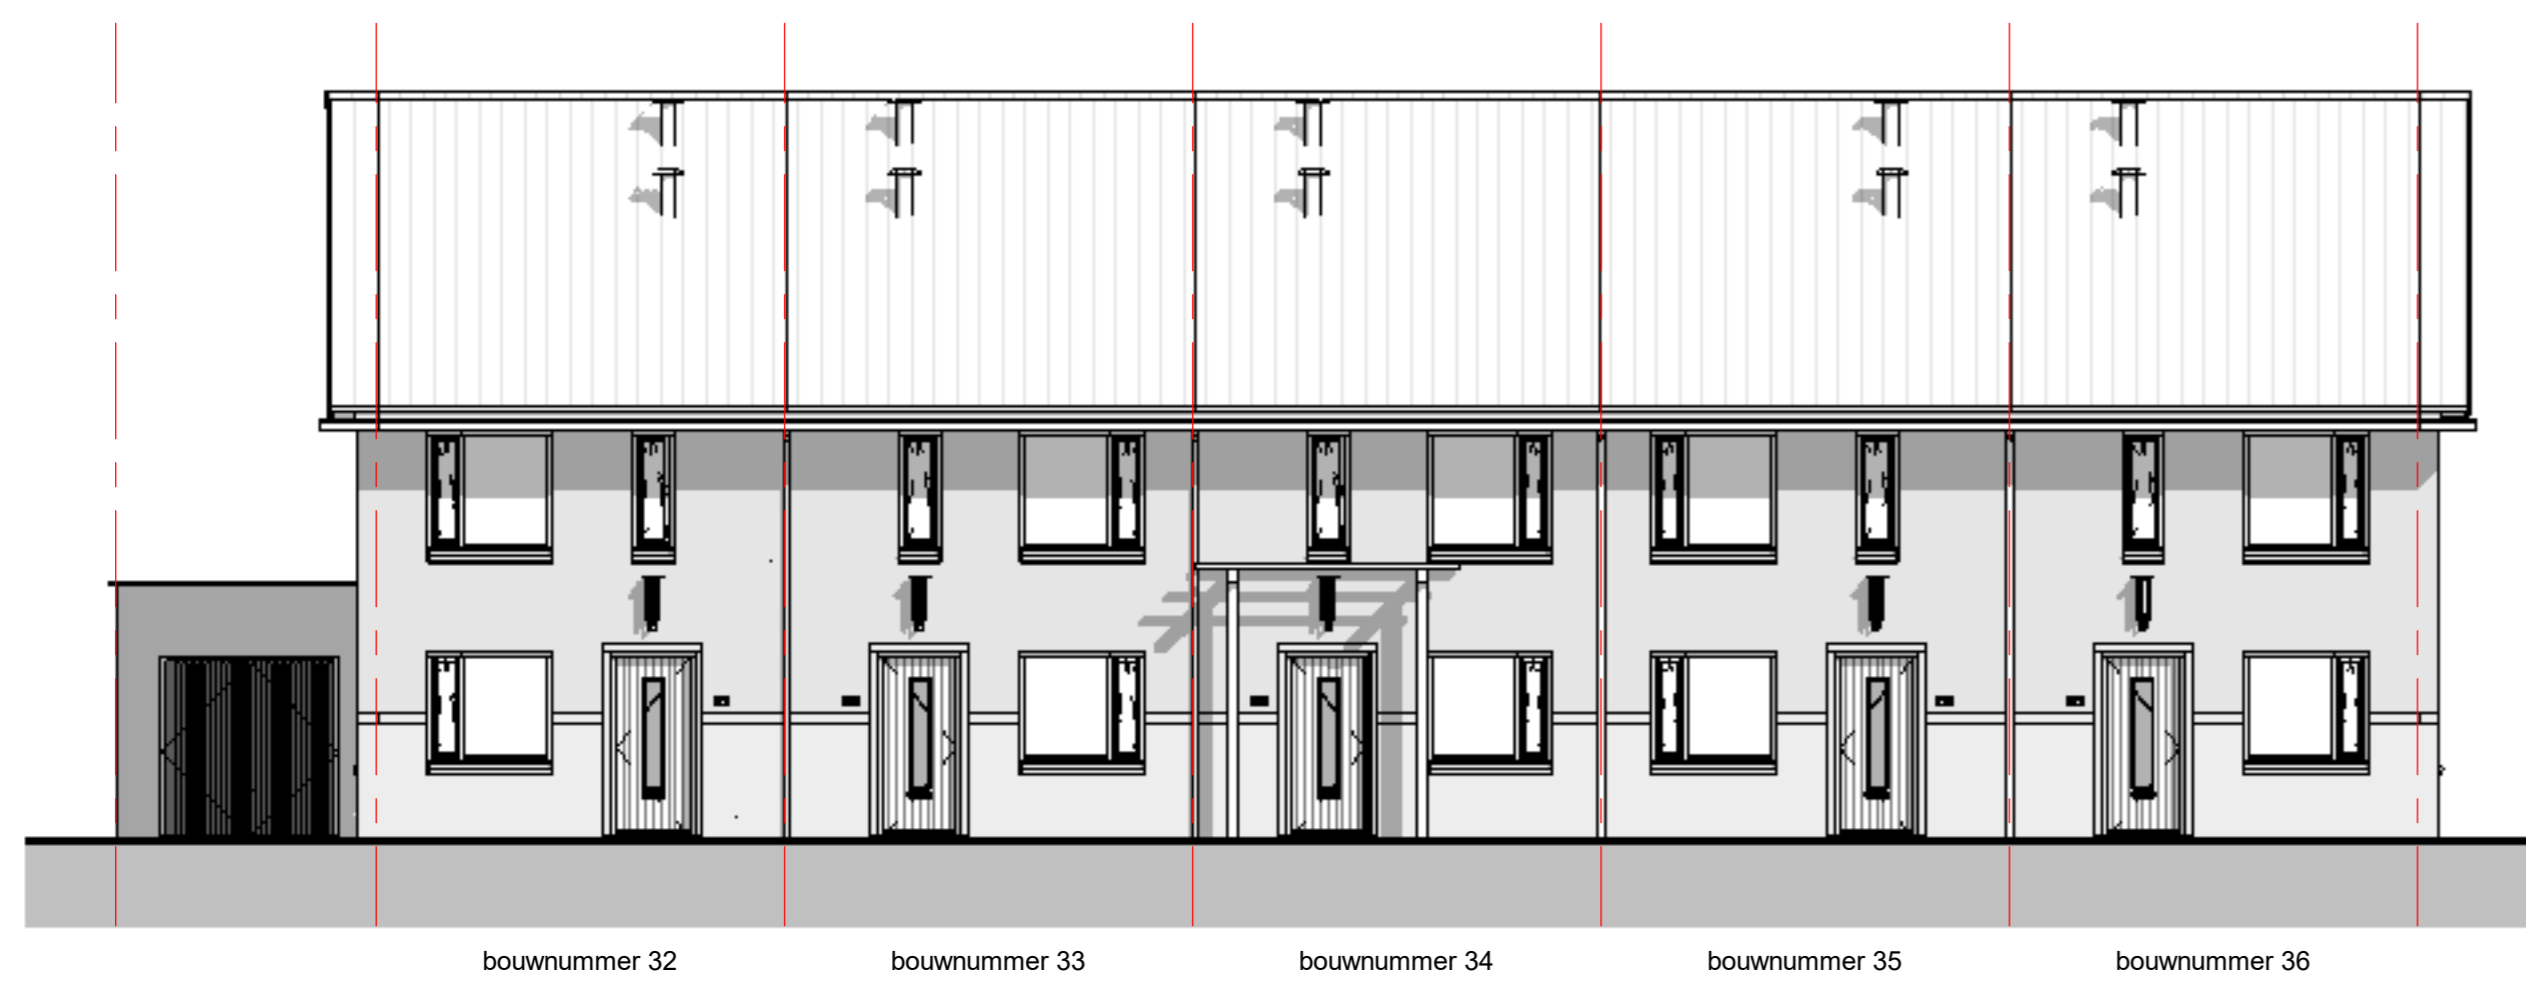


Voorgevel Blok G  
schaal 1:100

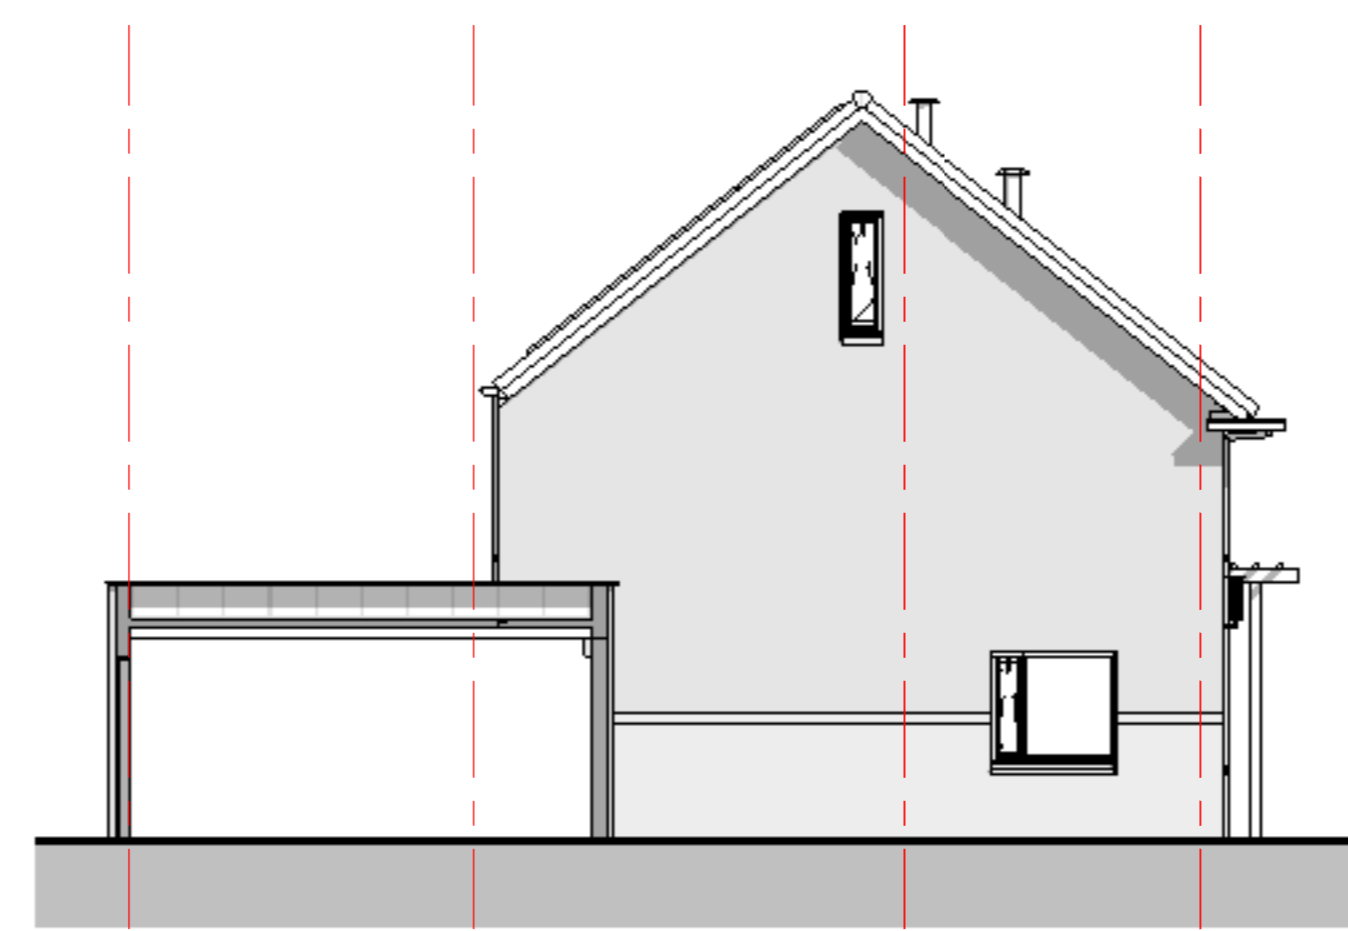

Linker zijgevel Blok G  
schaal 1:100

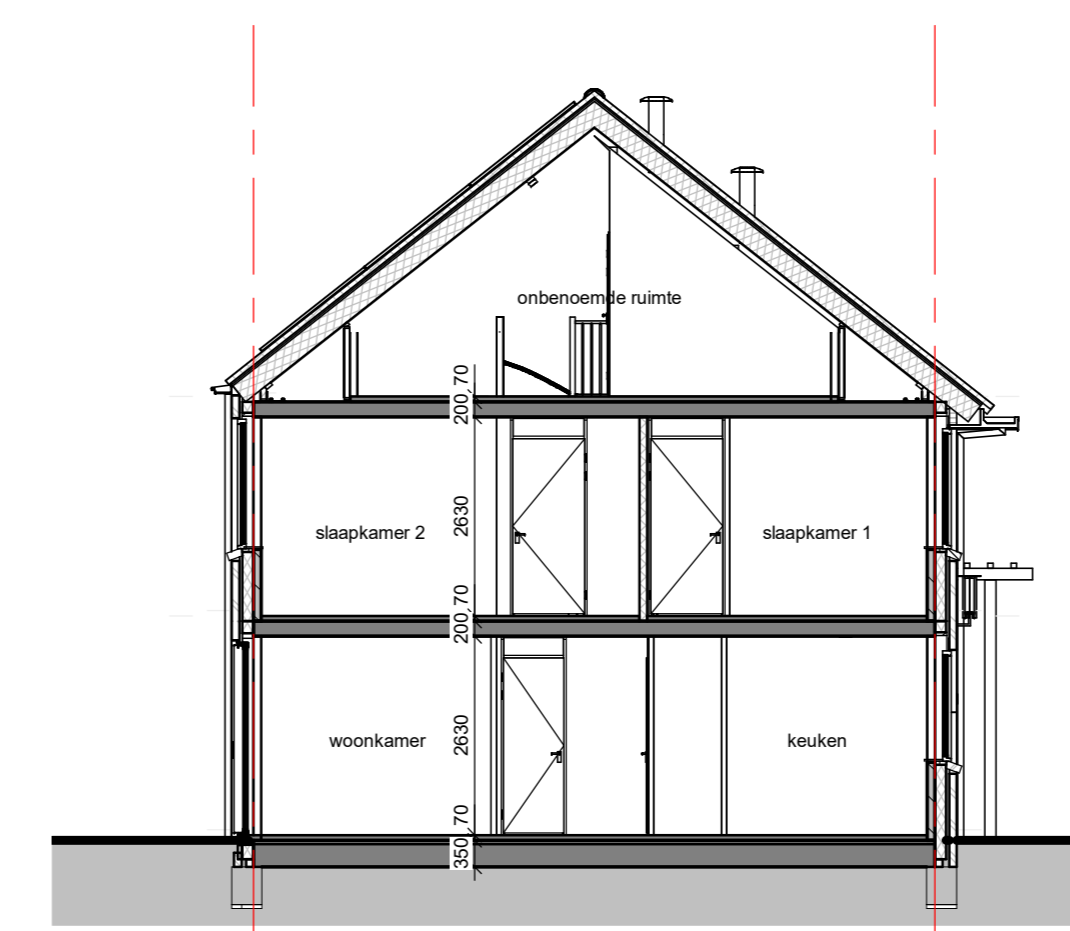


Doorsnede G-A  
schaal 1:100

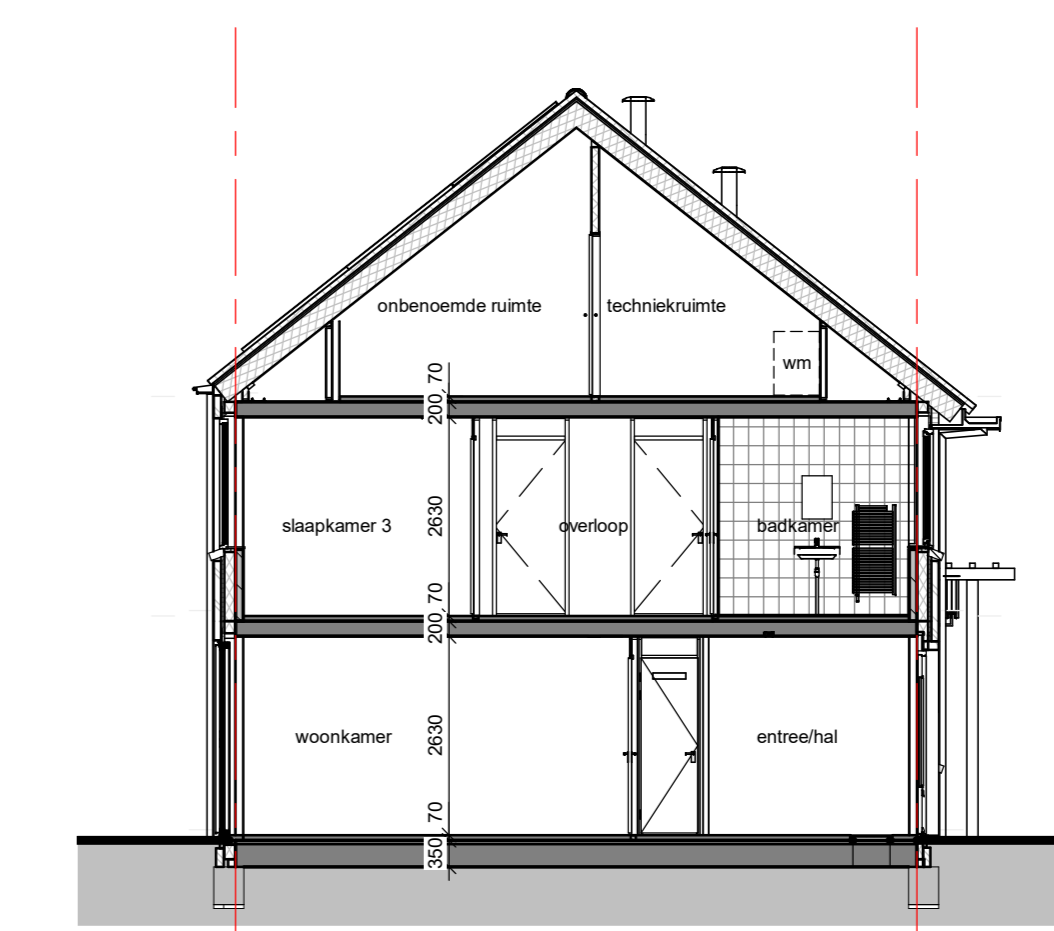


Doorsnede G-B  
schaal 1:100




Achtergevel Blok G  
schaal 1:100

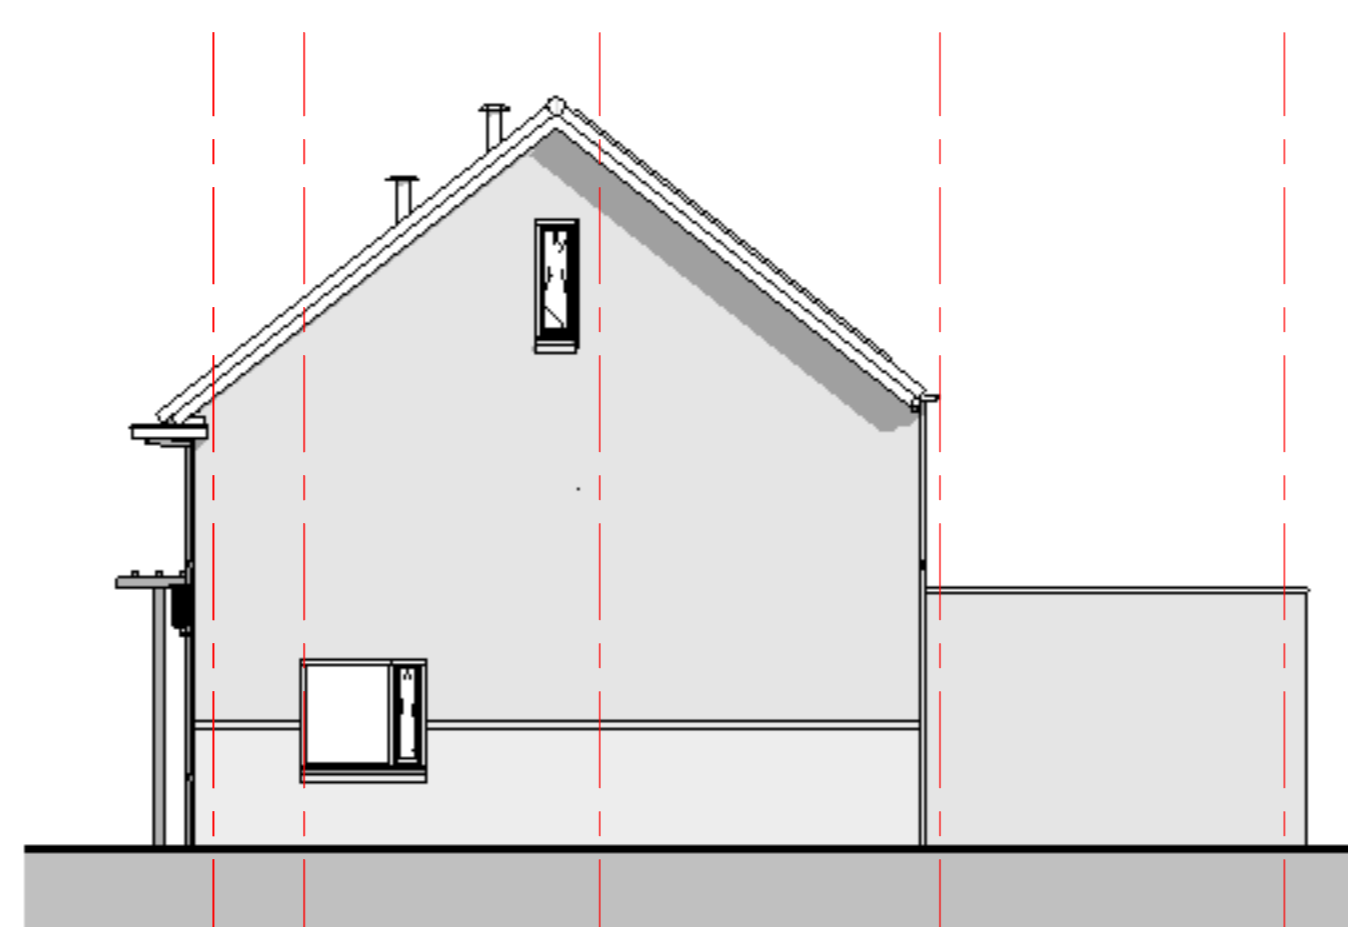


Rechter zijgevel Blok G  
schaal 1:100

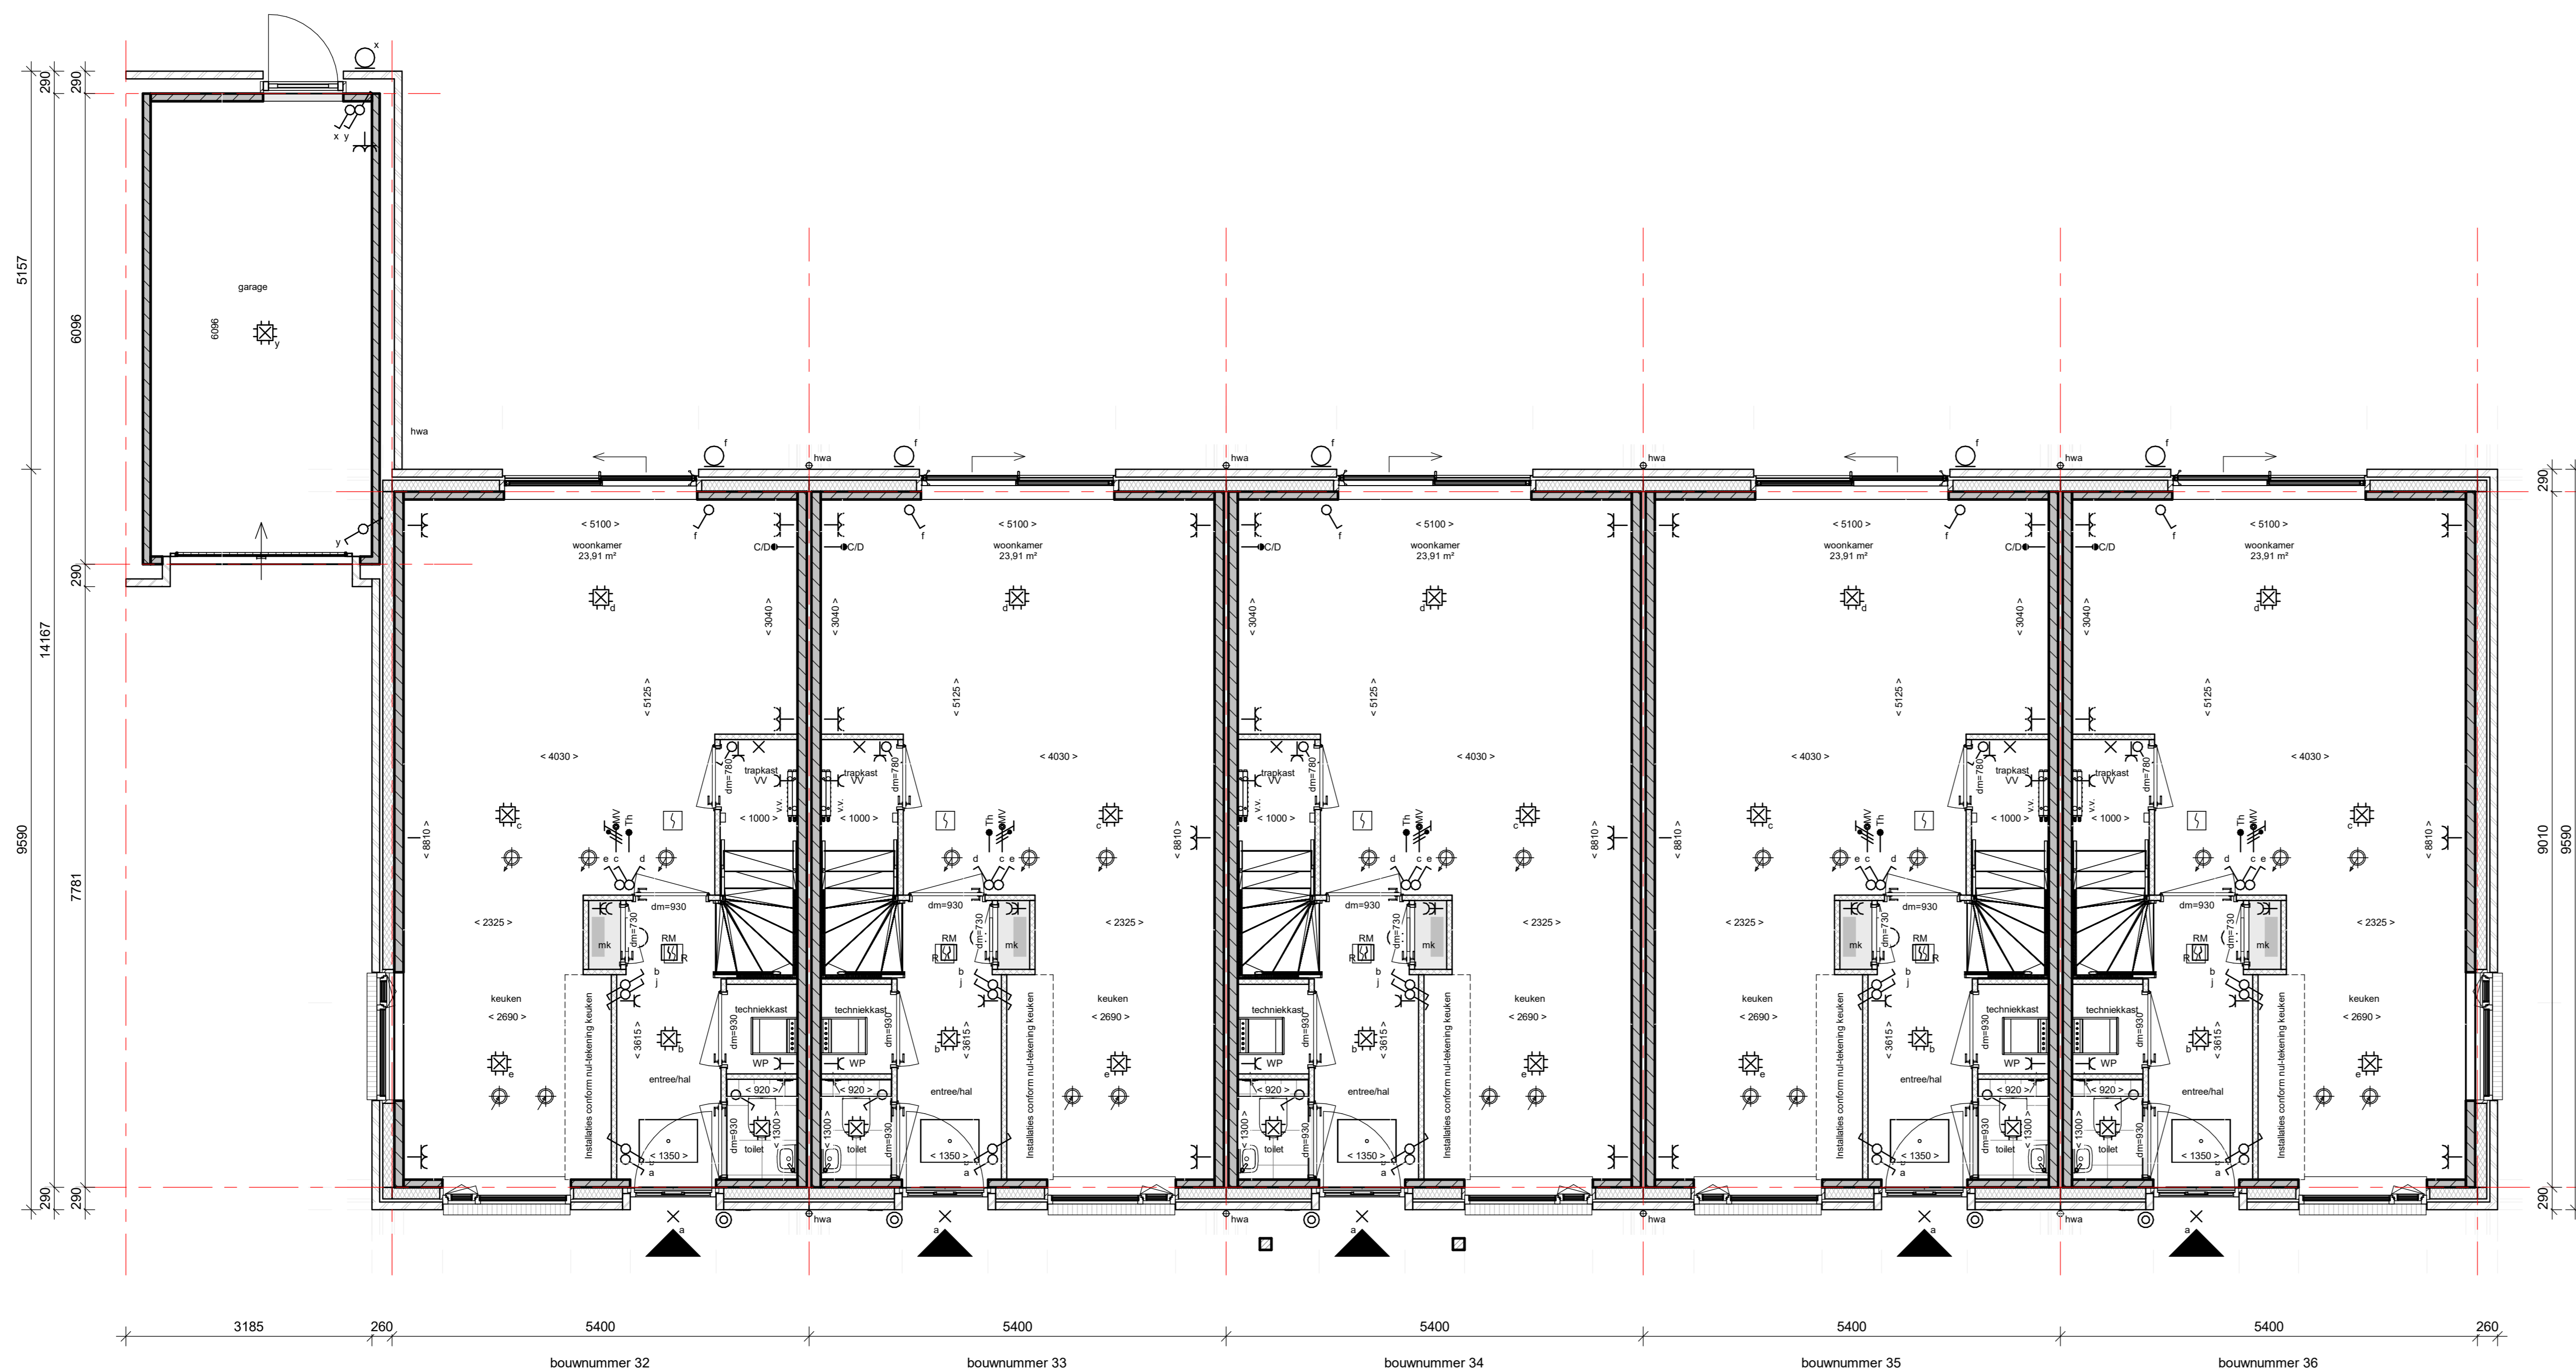


begane grond\_Blok G  
schaal 1:50

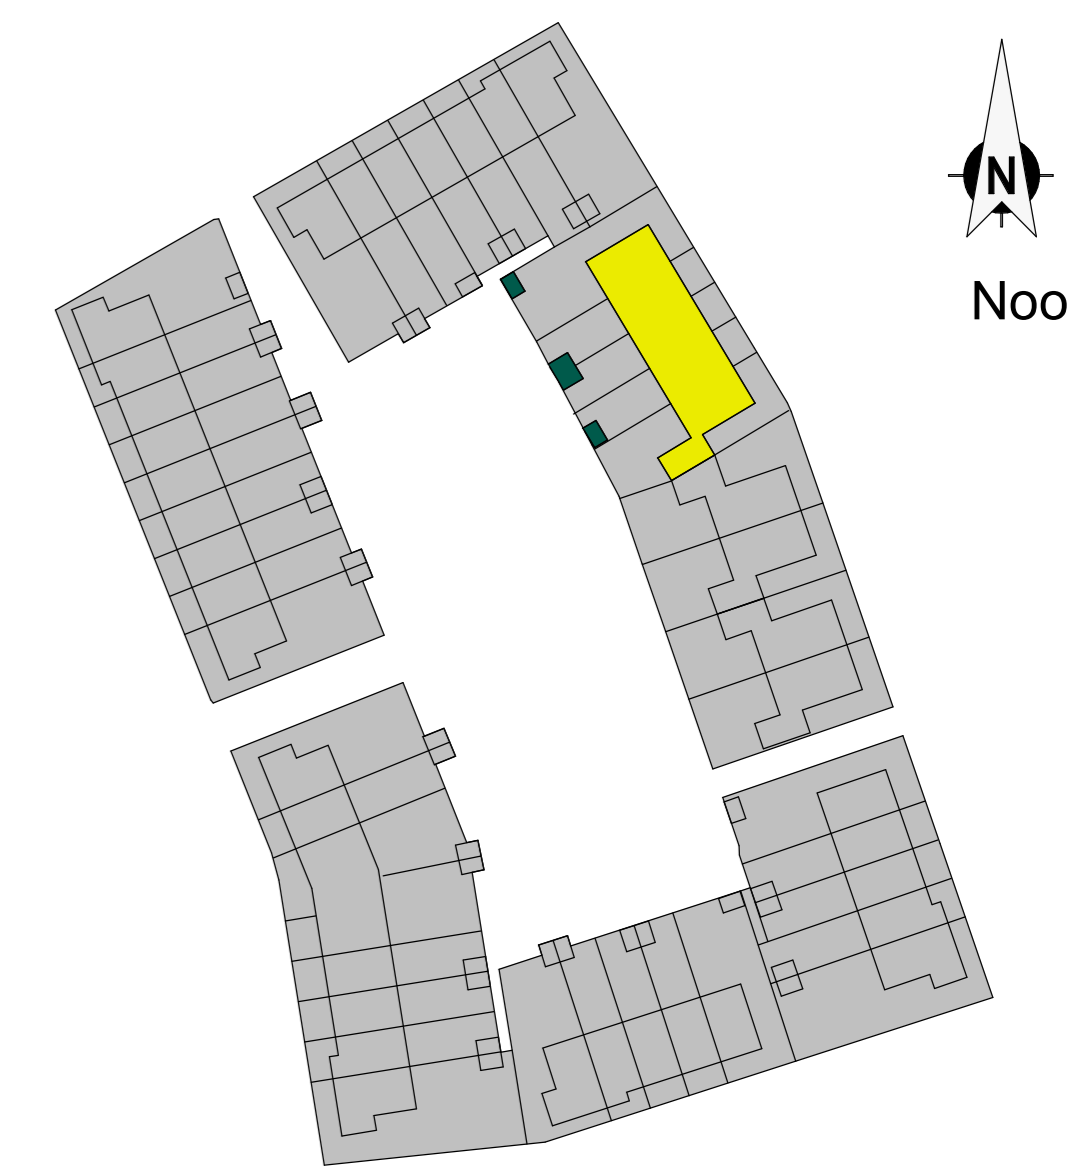

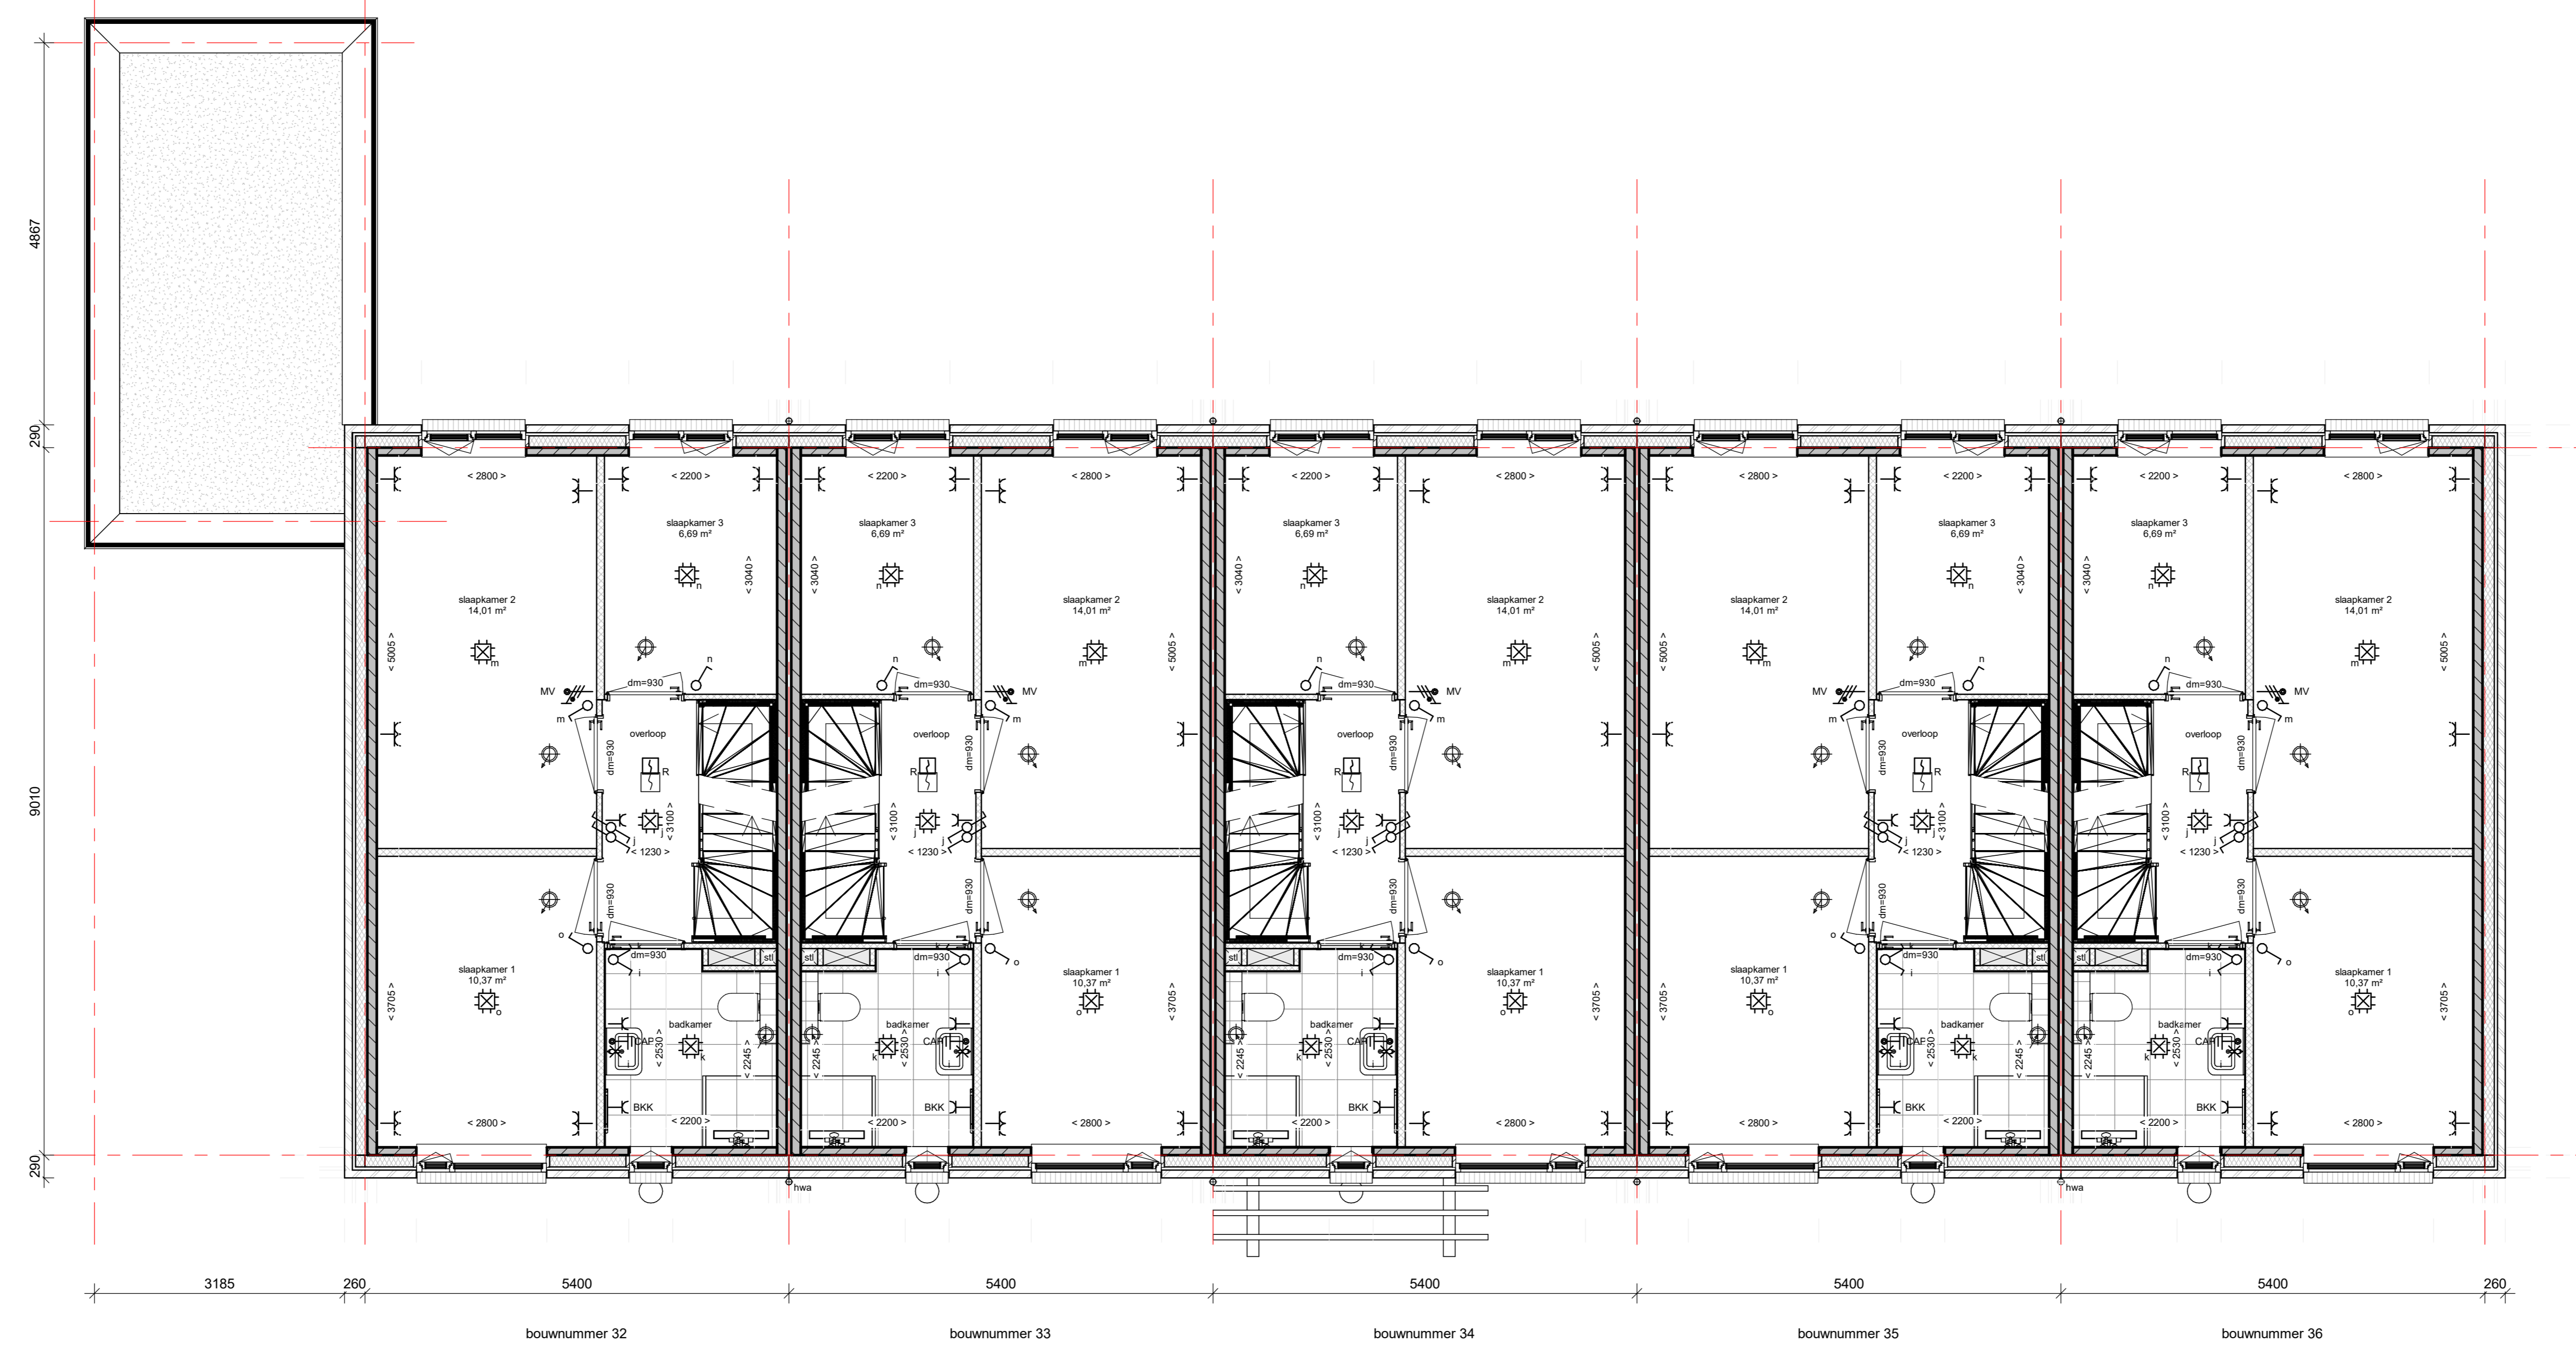

1e verdieping  
schaal 1:50

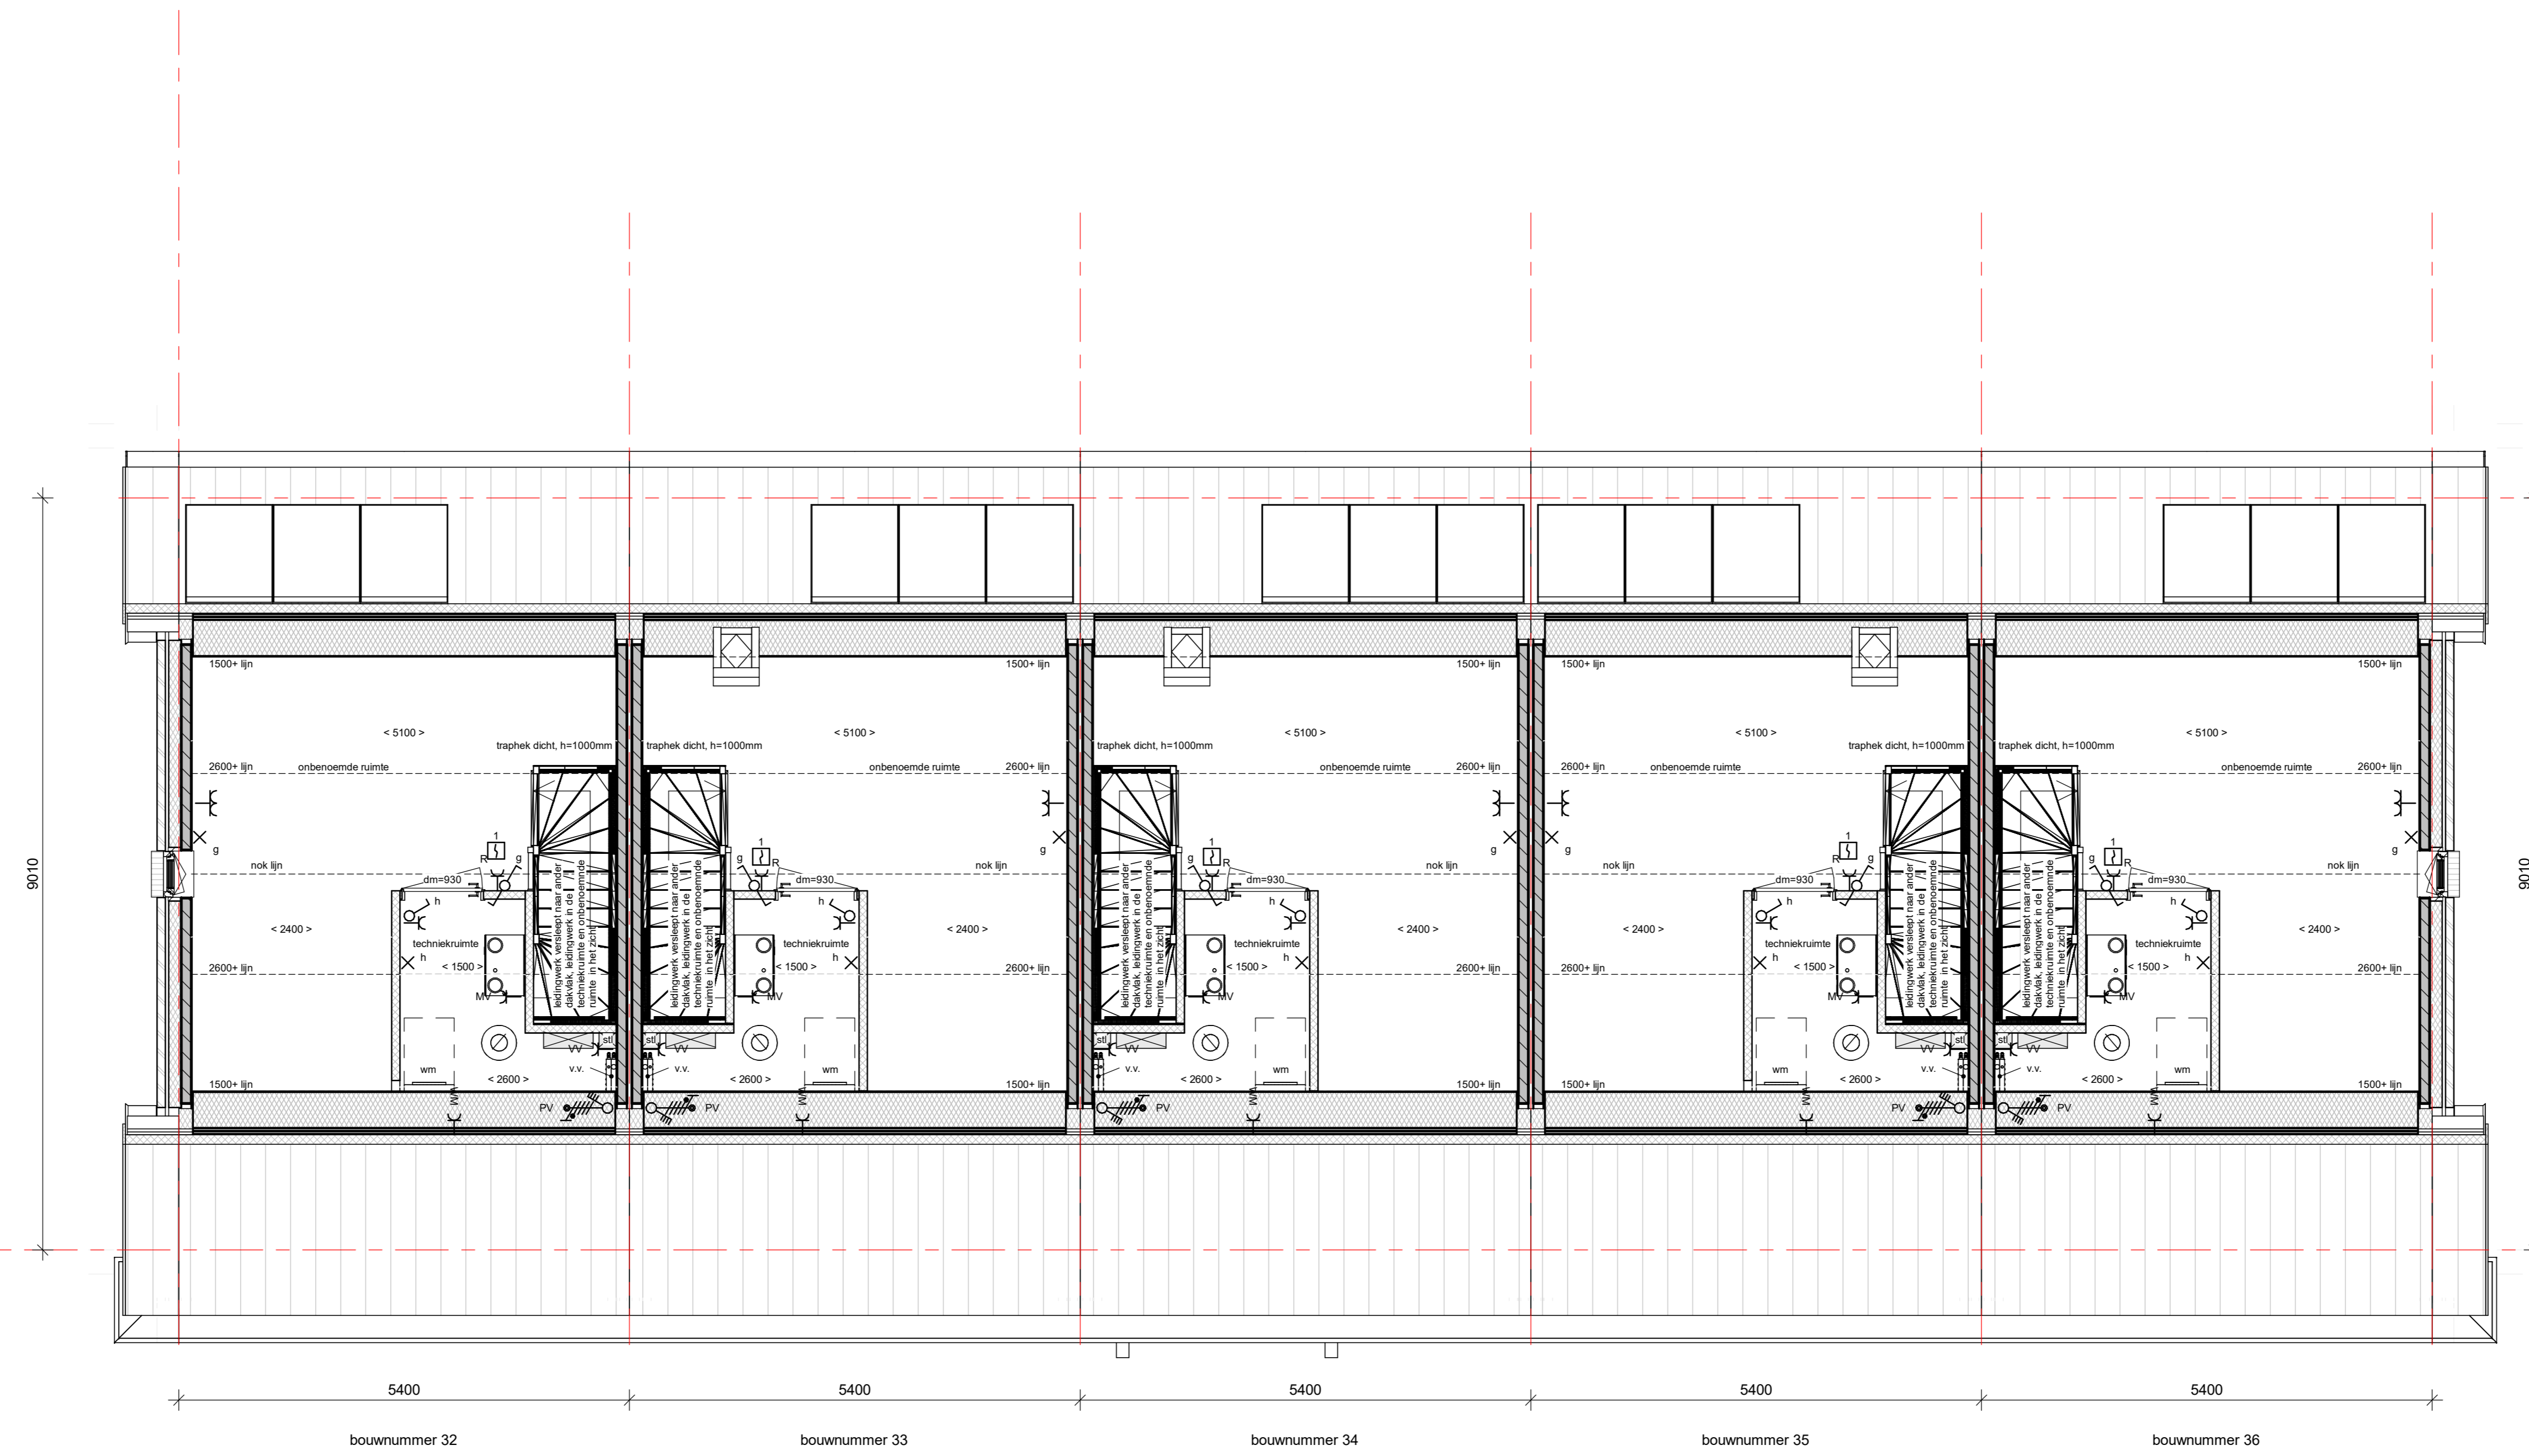

2e verdieping  
schaal 1:50

### Renvooi

De maatvoering en plaatsbepaling van de installatievoorzieningen op deze tekening zijn indicatief, er kunnen geen rechten aan ontleend worden

### Bouwkundig

	metaalwerk		betonbouw (afmeting volgens opgave constructeur)
	isolatie type en Rc waarde zie Epc berekening		zandbetonvloer 500mm
	kalkelementen (afmeting volgens constructeur)		vloerbeton
	colombeton 70/100mm		binnendeurlaag met bevestiging
	geïsoleerde kap, Rc volgens Epc		* = binnendeurlaag met blind paneel boven kozijn
	dakpannen		kruiplak
	plaatvloer		WM
			WD
			wasmachine opstelplaats
			wasdroger opstelplaats

### Elektra

	230V aansluitpunt		Beldrukker
	400V aansluitpunt		Rookmelder
	werkschakelaar 400V PV-installatie		Enkeelpolige Schakelaar
	Aansluitpunt licht		Seriele Schakelaar
	Verlichtingsarmatuur		Wissel Schakelaar
	Centraal aardpunt		Leiding, bedraad
	Centraaldoos met lichtpunt		Meterkast
	Enkelvoudige WCD		Bel
	Enkelvoudige WCD tbv badkamer radiator		
	Dubbelvoudige WCD verticaal (ovale inbouwdoos)		

### Verwarming

	elektrische radiator		meterkast
	vloerverwarming verdelers		warmtepomp
	thermostaat		

### Ventilatie- en luchtbehandeling

	WTW unit		afzuigpunt mechanische ventilatie in muur
	hooftpunt m.v. in muur		afzuigpunt mechanische ventilatie op plafond
			hooftpunt mechanische ventilatie op plafond
			ventilatievoorziening

### Water en fecaliën

	hottelwaterkraan		Blok Type
	handwastap		Berging
	buitenkraan		Percer

