




Voorgevel Blok A
schaal 1:100

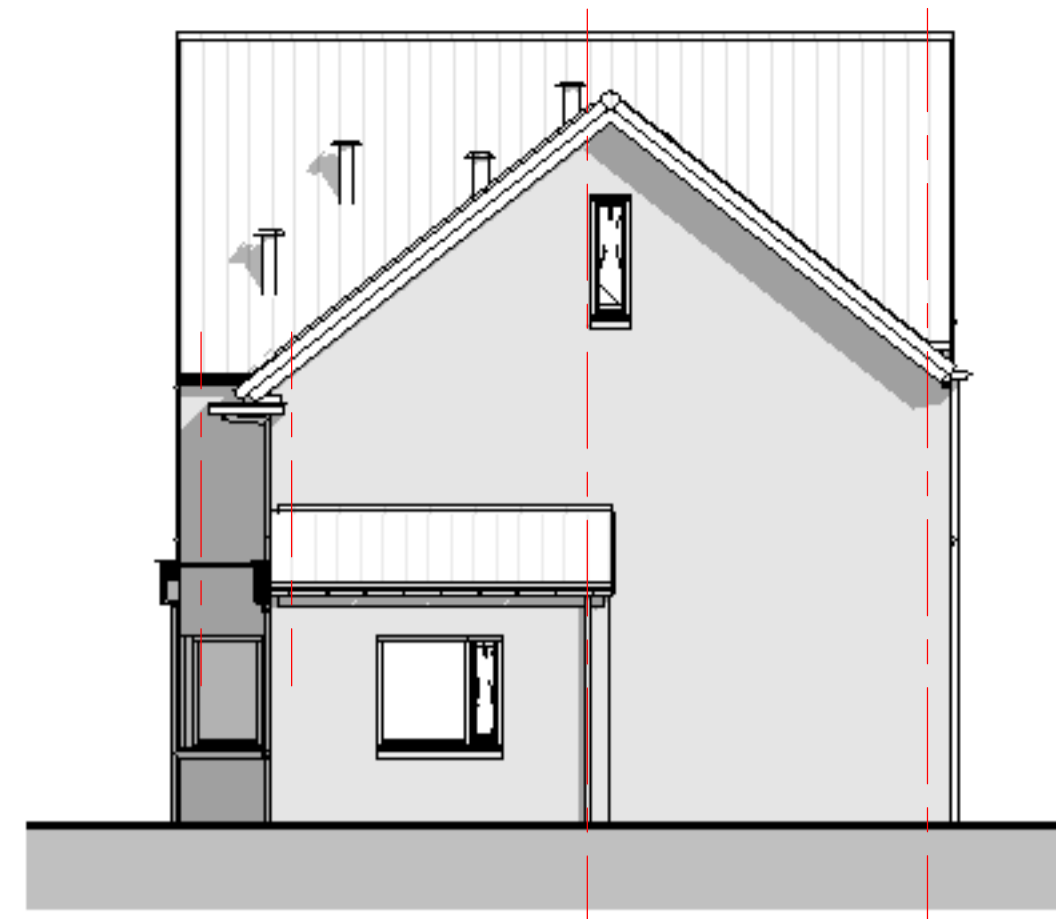

Rechter zijgevel Blok A
schaal 1:100

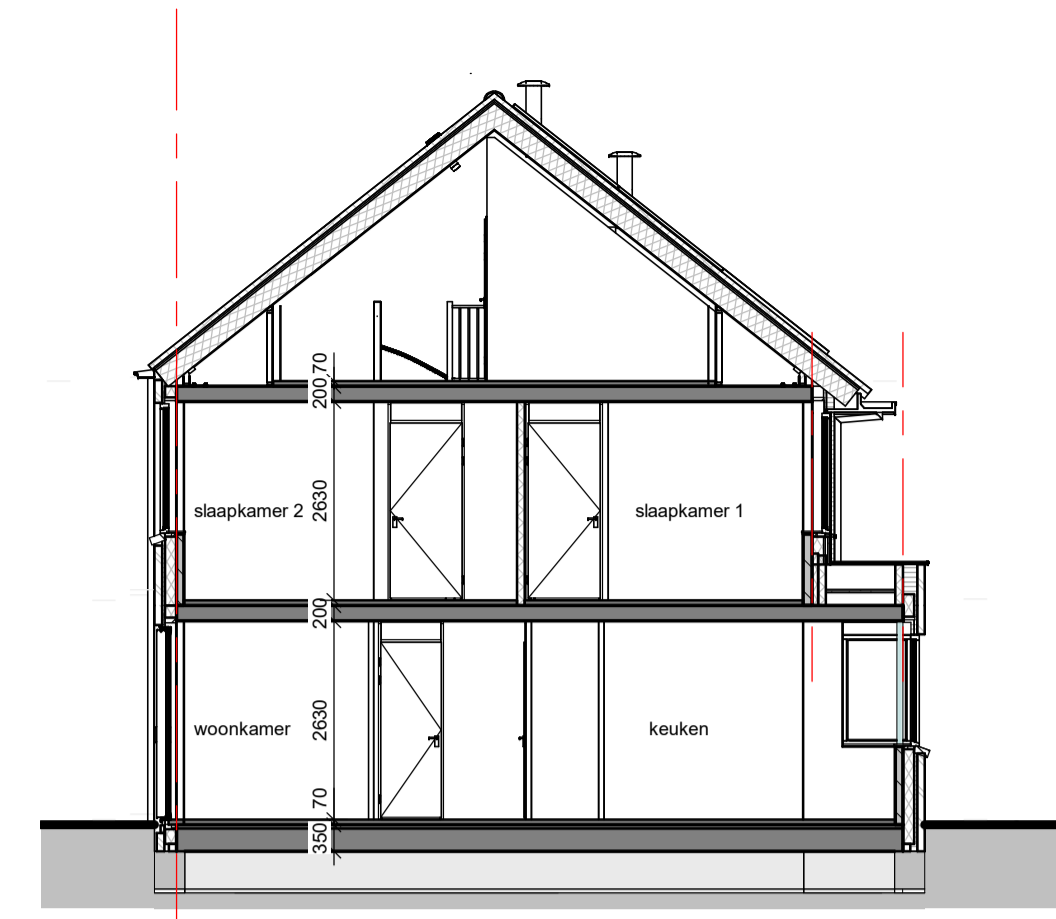


Doorsnede A-A
schaal 1:100

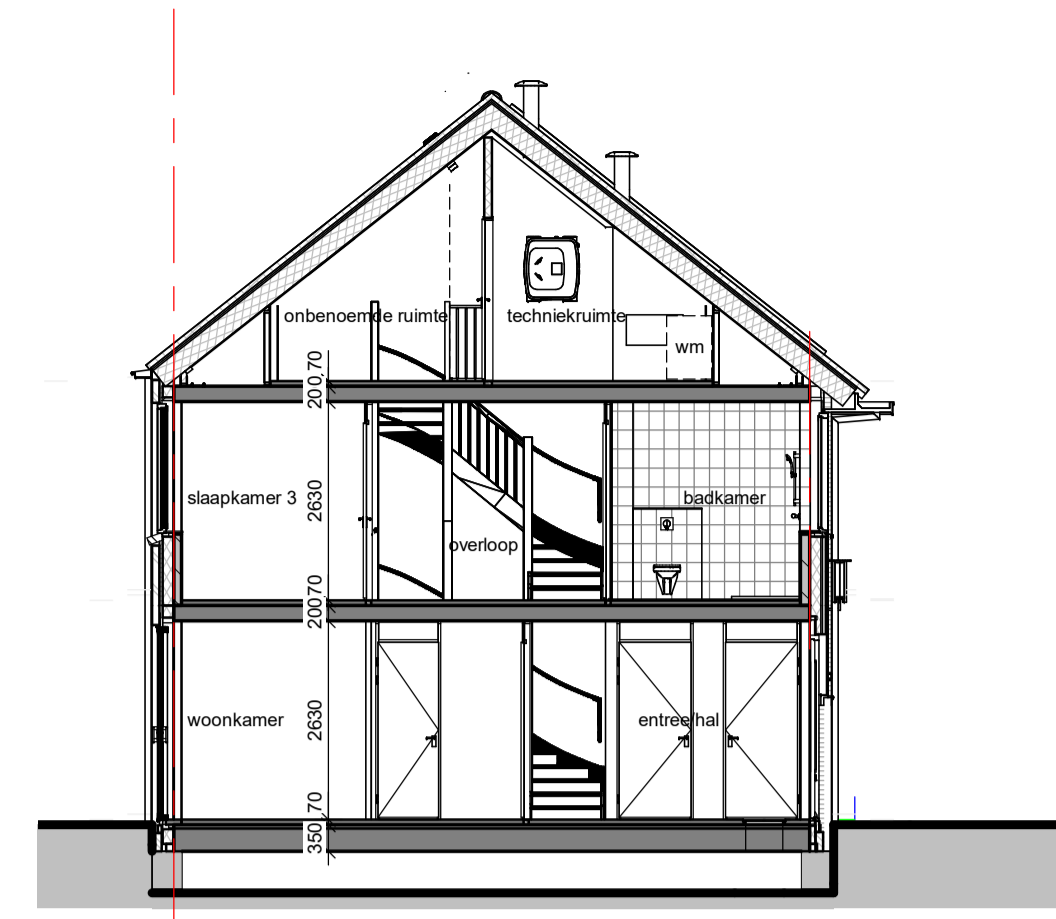


Doorsnede A-B
schaal 1:100




Achtergevel Blok A
schaal 1:100

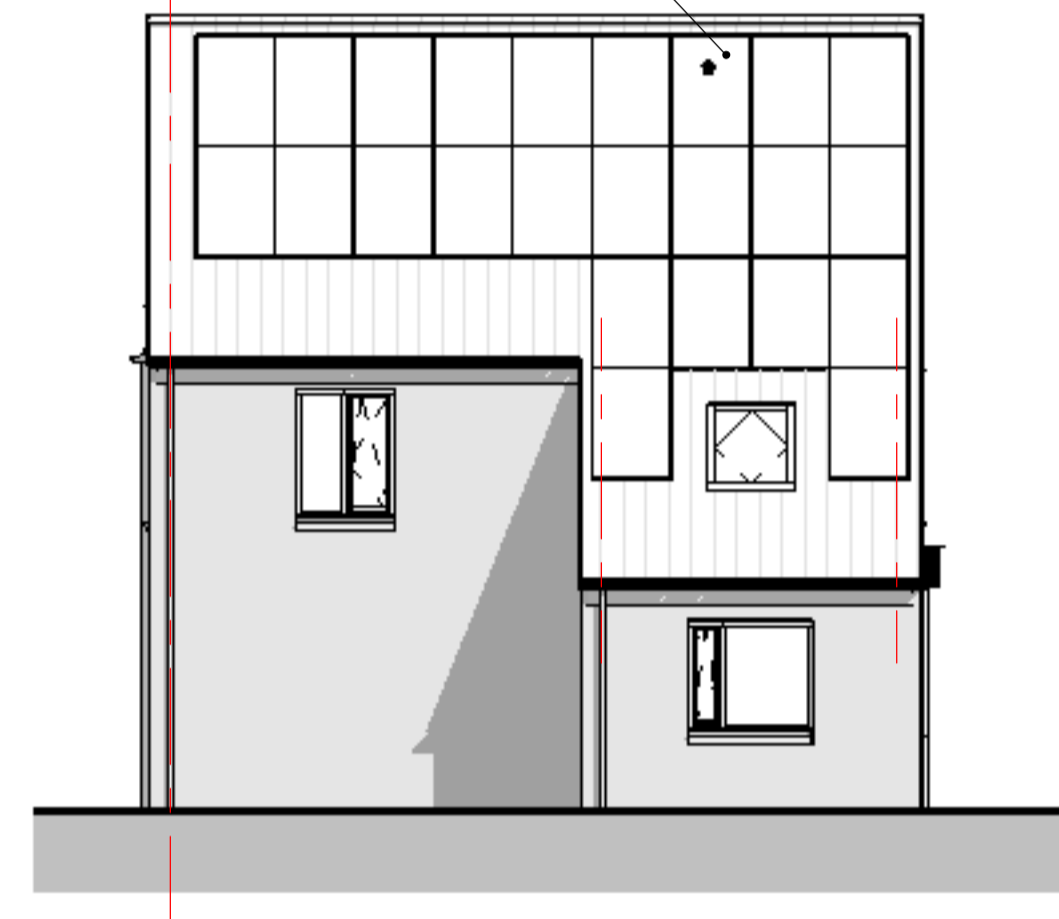


Linker zijgevel Blok A
schaal 1:100

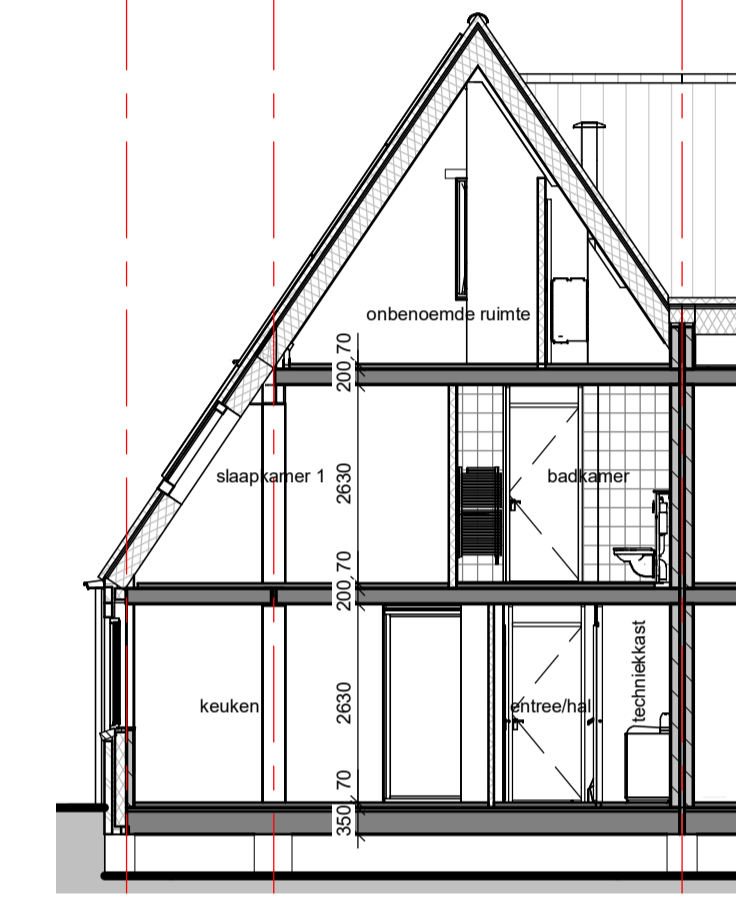


Doorsnede A-C
schaal 1:100

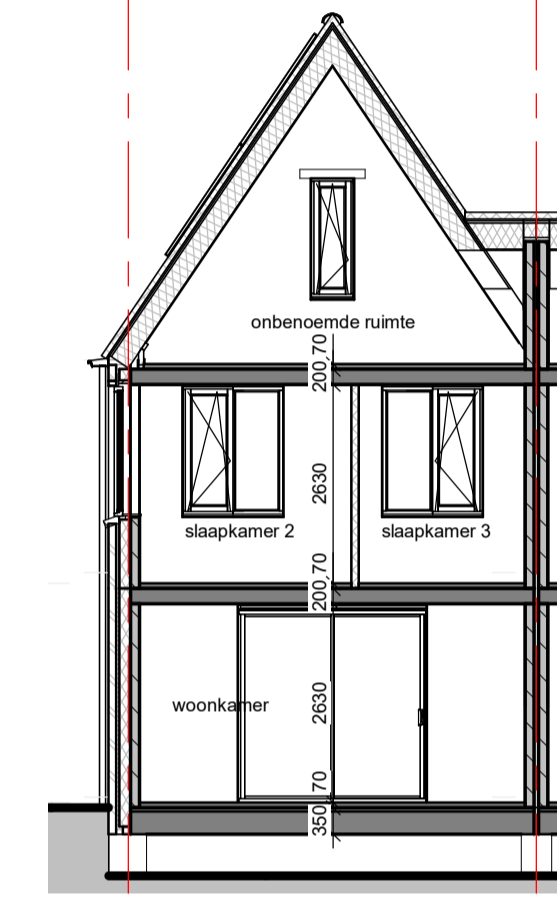

Doorsnede A-D
schaal 1:100

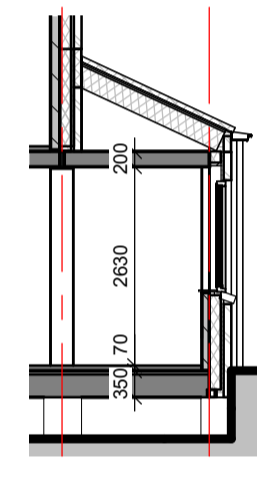

Doorsnede A-E
schaal 1:100

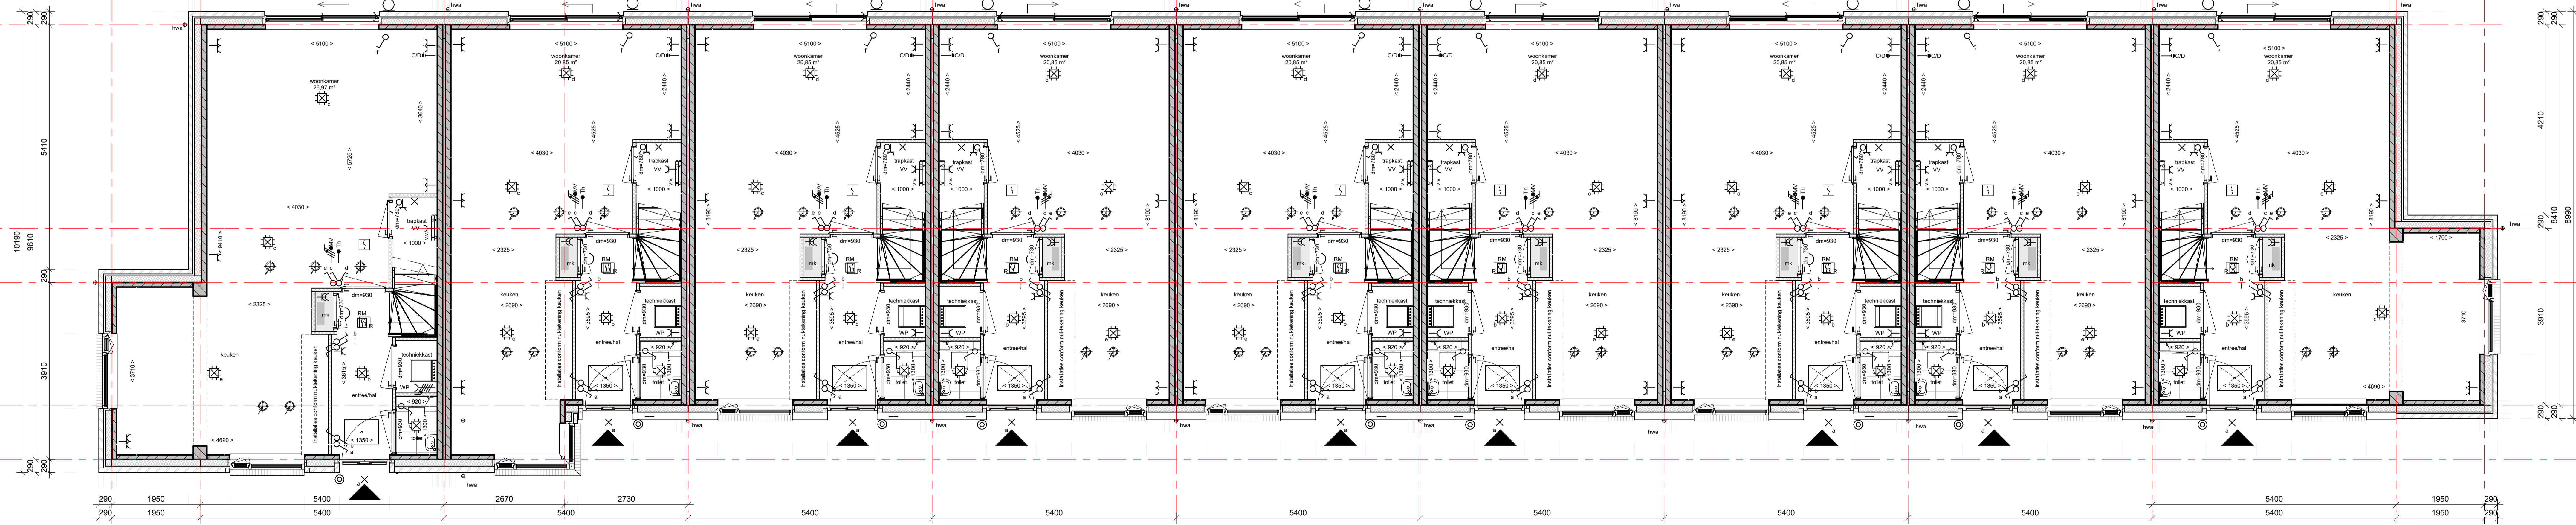

Begane grond Blok A
schaal 1:50

Renvooi

De maatvoering en plaatsbepaling van de installatievoorzieningen op deze tekening zijn indicatief, er kunnen geen rechten aan ontleend worden

Bouwkundig

	metalwerk		betonvloer (afmeting volgens opgegeven constructie)	
	isolatie, type en Rf waarde zie Epc bestelling		zandcementdekvler 500mm	
	vloerconstructie (afmetingen volgens constructie)		voertegels	
	collectievloer 70/100mm		binnendeurkozijn met bovenlicht	
	gipsplaat op Rf volgens Epc		* = binnendeurkozijn met blind paneel boven kozijn	
	dalplaat		knipstuk	
	plaatconstructie		WM	wasmachine opstelplaats
			WD	wandroger opstelplaats

Elektra

	230V aansluitpunt		Bedrukker
	400V aansluitpunt		Roekmelder
	werkschakelaar 400V PV-installatie		Enkelpolige Schakelaar
	Aansluitpunt licht		Serie Schakelaar
	Verlichtingsarmatuur		Wissel Schakelaar
	Centraal aardpunt		Leiding, bedraad
	Centraaldoos met lichtpunt		Meterkast
	Enkelvoudige WCD		Bel
	Enkelvoudige WCD tvv badkamer radiator		
	Dubbelvoudige WCD verticaal (ovale inbouwdoos)		

Verwarming

	elektrische radiator		meterkast
	vloerverwarming verdeler		warmtepomp
	thermostaat		


Ventilatie- en luchtbehandeling


	WTW unit		afzuigpunt mechanische ventilatie in muur
	toevoerpunt m.v. in muur		afzuigpunt mechanische ventilatie op plafond
	toevoerpunt m.v. in muur		toevoerpunt mechanische ventilatie op plafond
			ventilatievoorziening

Water en fecaliën


	hete waterbodem		Bek Type
	standleiding		Borging
	buitenkraan		Paneel

Renvooi verkoop

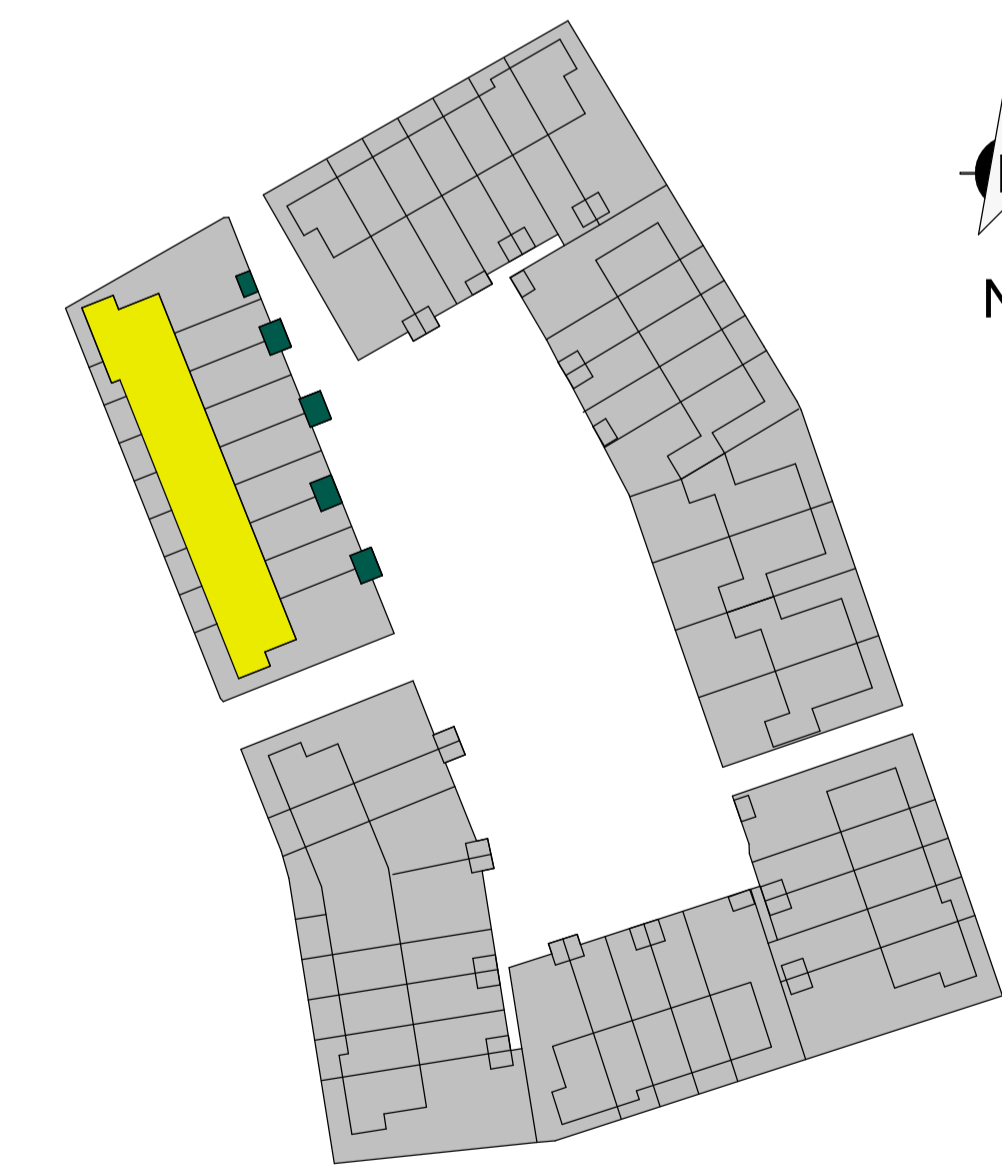

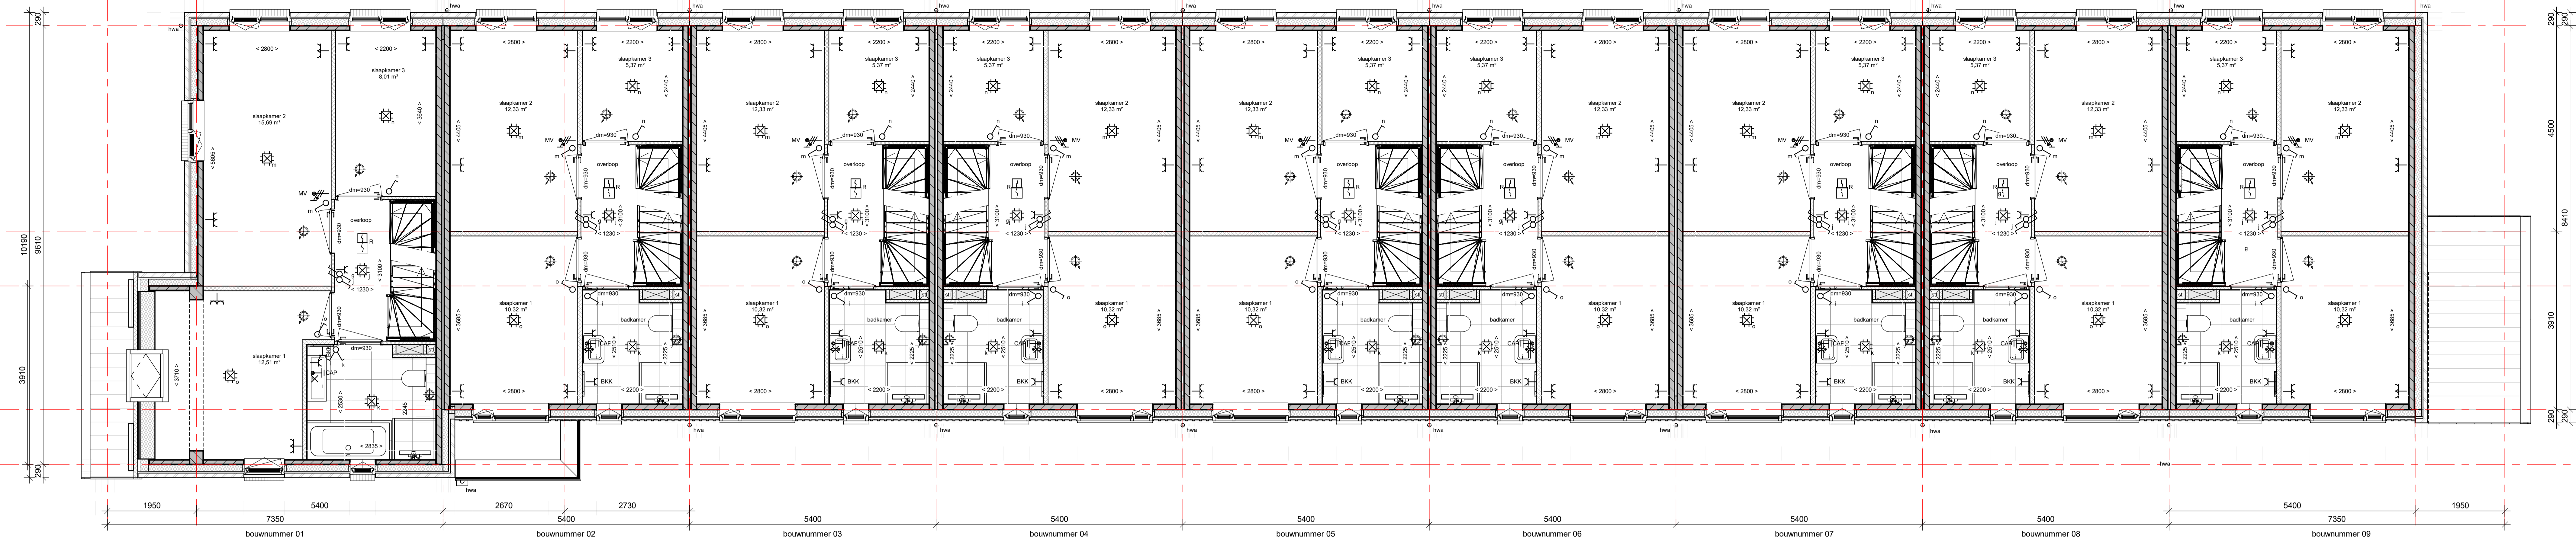

1e verdieping
schaal 1 : 50

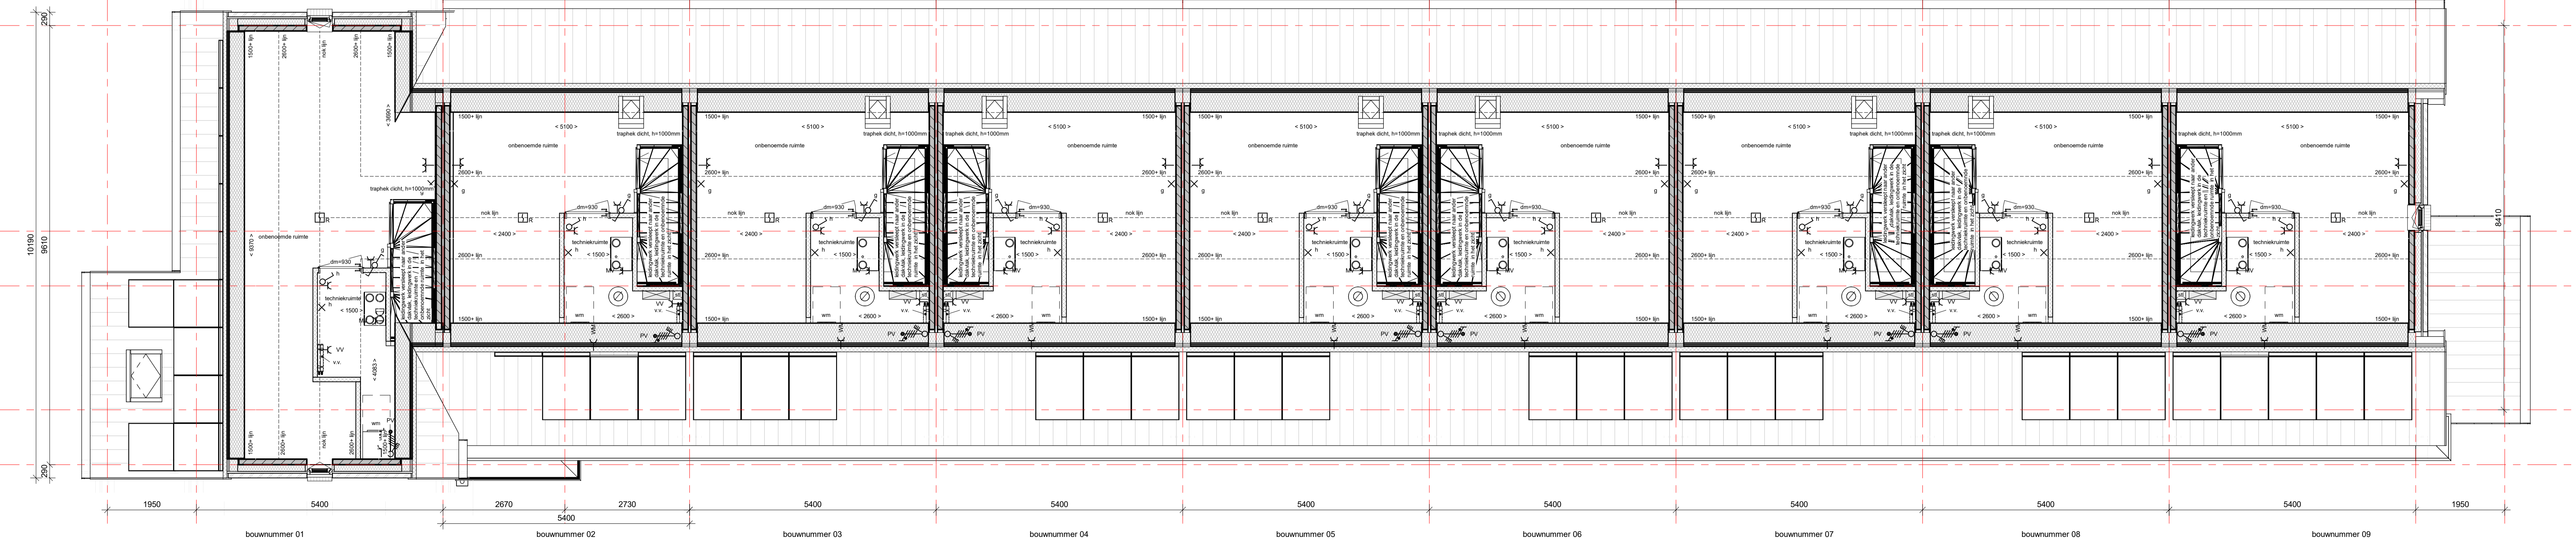

2e verdieping
schaal 1 : 50

Renvooi

De maatvoering en plaatsbepaling van de installatievoorzieningen op deze tekening zijn indicatief, er kunnen geen rechten aan ontleend worden

Bouwkundig

	metaalwerk		betonwerk (afwijking volgens opgave constructeur)
	isolatie, type en Rc waarde zie Epc berekening		zandcementbeton 50/50mm
	vloerbeton (afwijking volgens constructeur)		vloerbeton
	gebouwkundig kap, Rc volgens Epc		inwendingsdorpel met bovenlicht
	glaspartijen		* = binnenreukopzet met blind paneel boven kozijn
	plaatvloer		kozijn
			VM
			WD

Elektra

	230V aansluitpunt		Bedrucker
	400V aansluitpunt		Rookmelder
	werkschakelaar 400V PV-installatie		Enkelpolige Schakelaar
	Aansluitpunt licht		Serie Schakelaar
	Verlichtingsarmatuur		Wissel Schakelaar
	Centraal aardpunt		Leiding, bedraad
	Centraaldoos met lichtpunt		Meterkast
	Enkelvoudige WCD		Bed
	Enkelvoudige WCD t/m badkamer radiator		
	Dubbelvoudige WCD verticaal (ovale inbouwdoos)		

Verwarming


	elektrische radiator		meterkast
	vloerverwarming verdeler		warmtepomp
	thermostaat		

Ventilatie- en luchtbehandeling

	WTW unit		afzuigpunt mechanische ventilatie in muur
	toevoerpunt m.v. in muur		afzuigpunt mechanische ventilatie op plafond
			toevoerpunt mechanische ventilatie op plafond
			ventilatievoorziening

Water en fecaliën

	hemelwaterafvoer		Blok-Type
	standing		Berging
	buitenkraan		Perceel

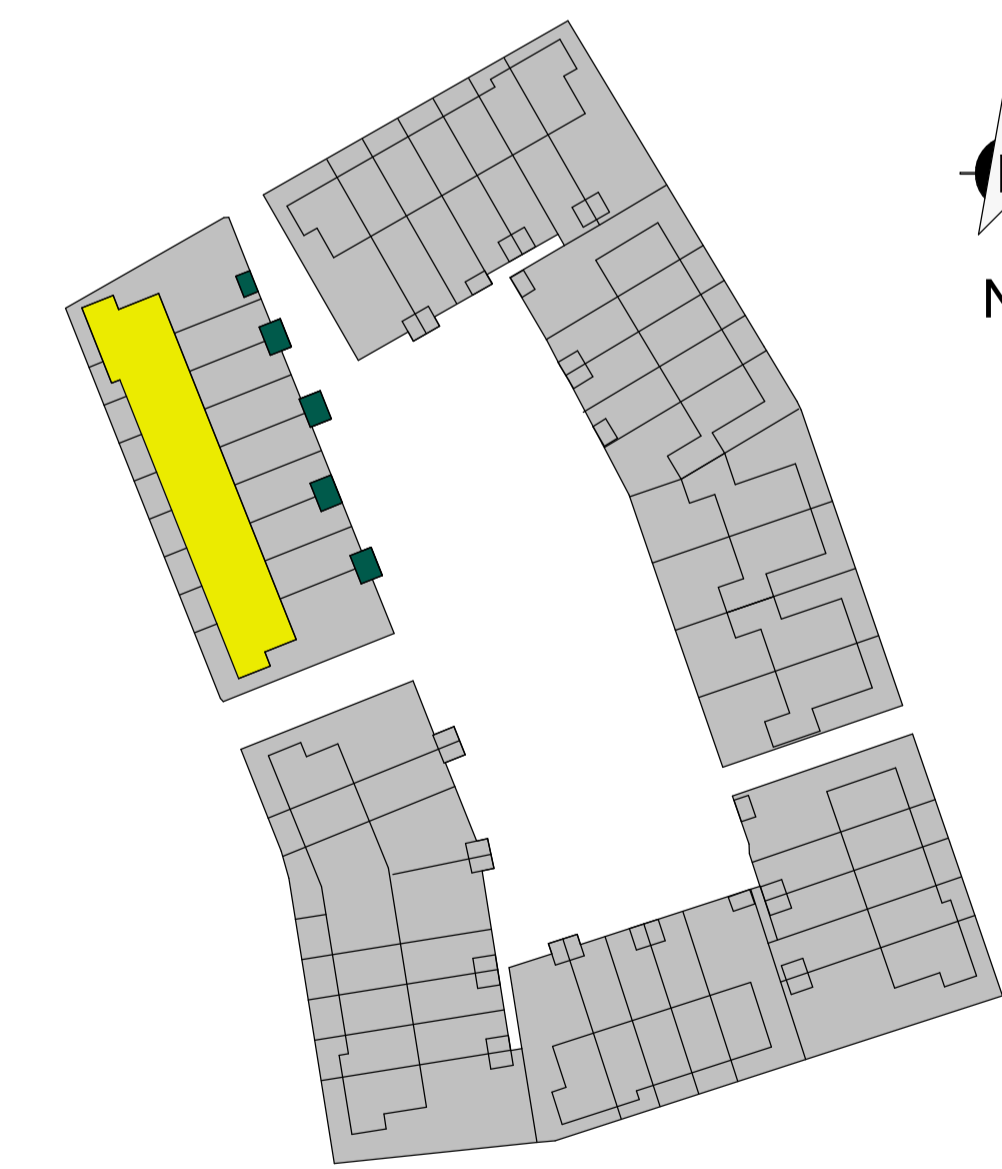

Noordpijl