



Voorgevel Blok H

schaal 1 : 100

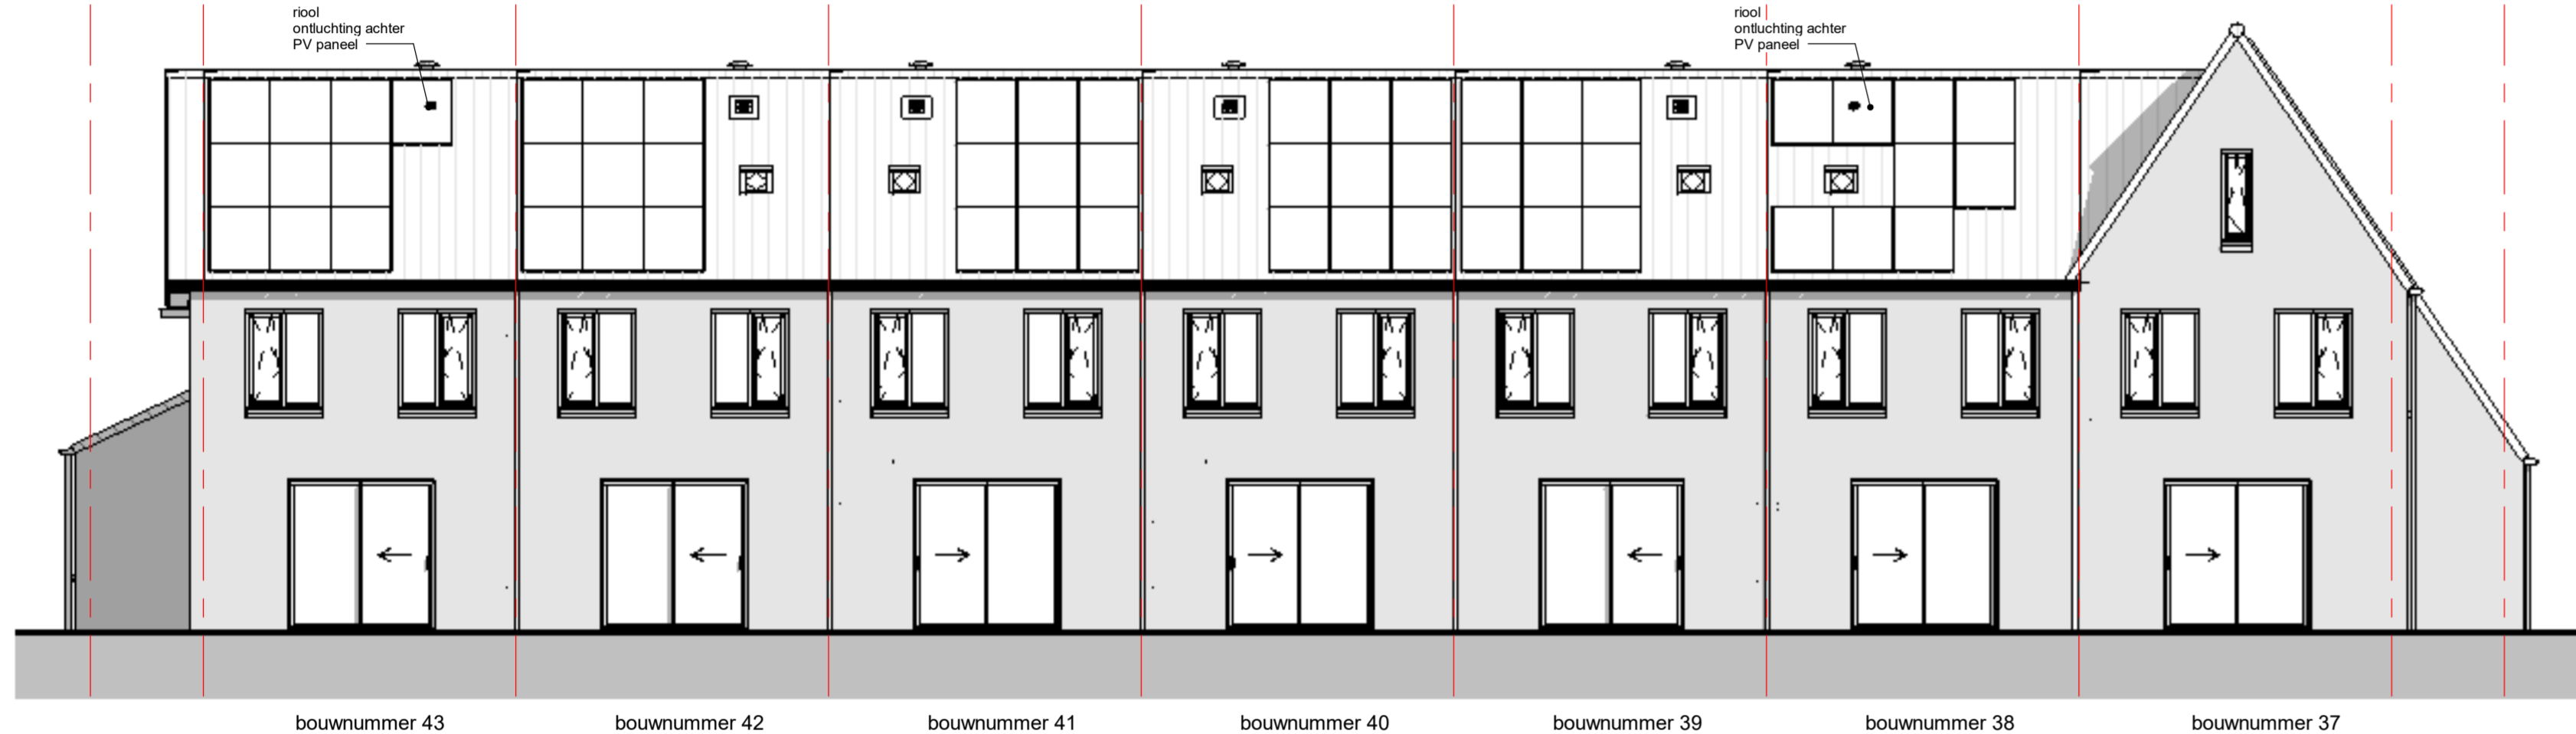


Achtergevel Blok H

schaal 1 : 100

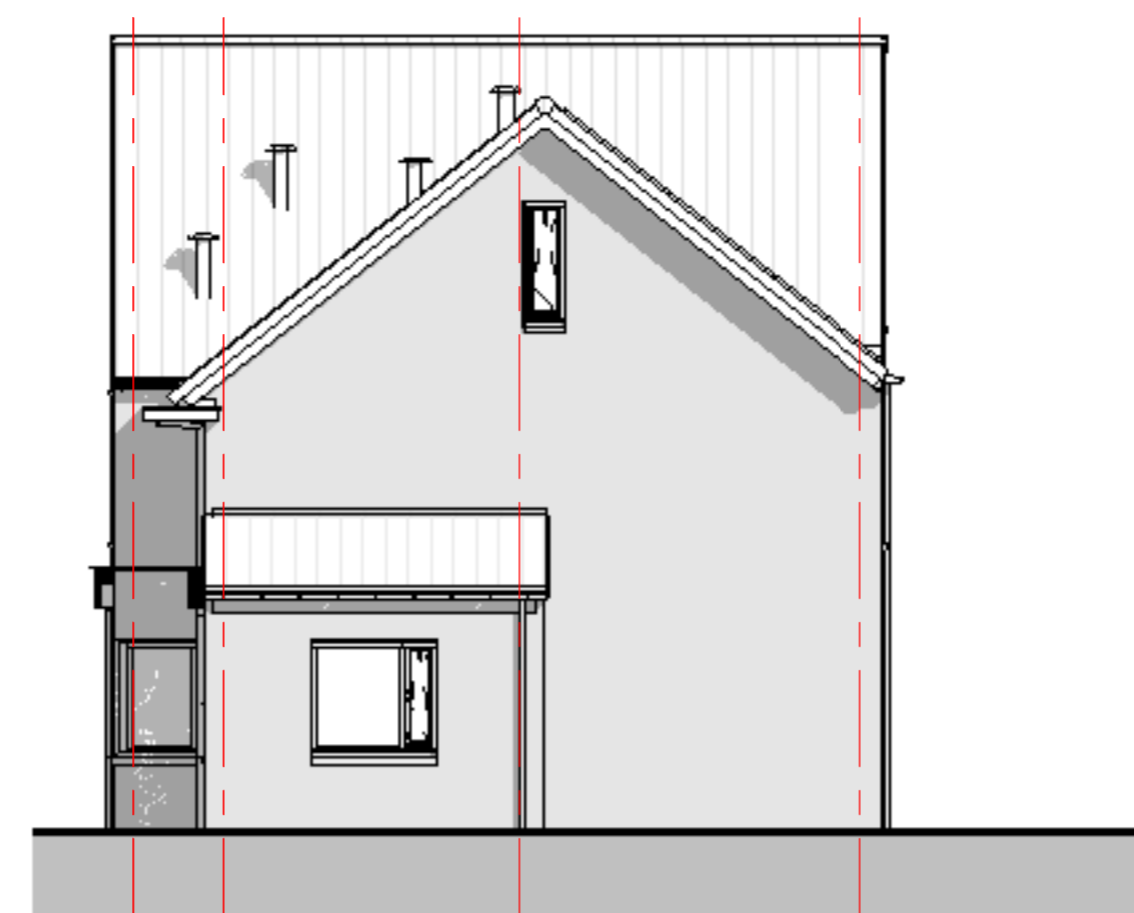


Rechter zijgevel Blok H

schaal 1 : 100

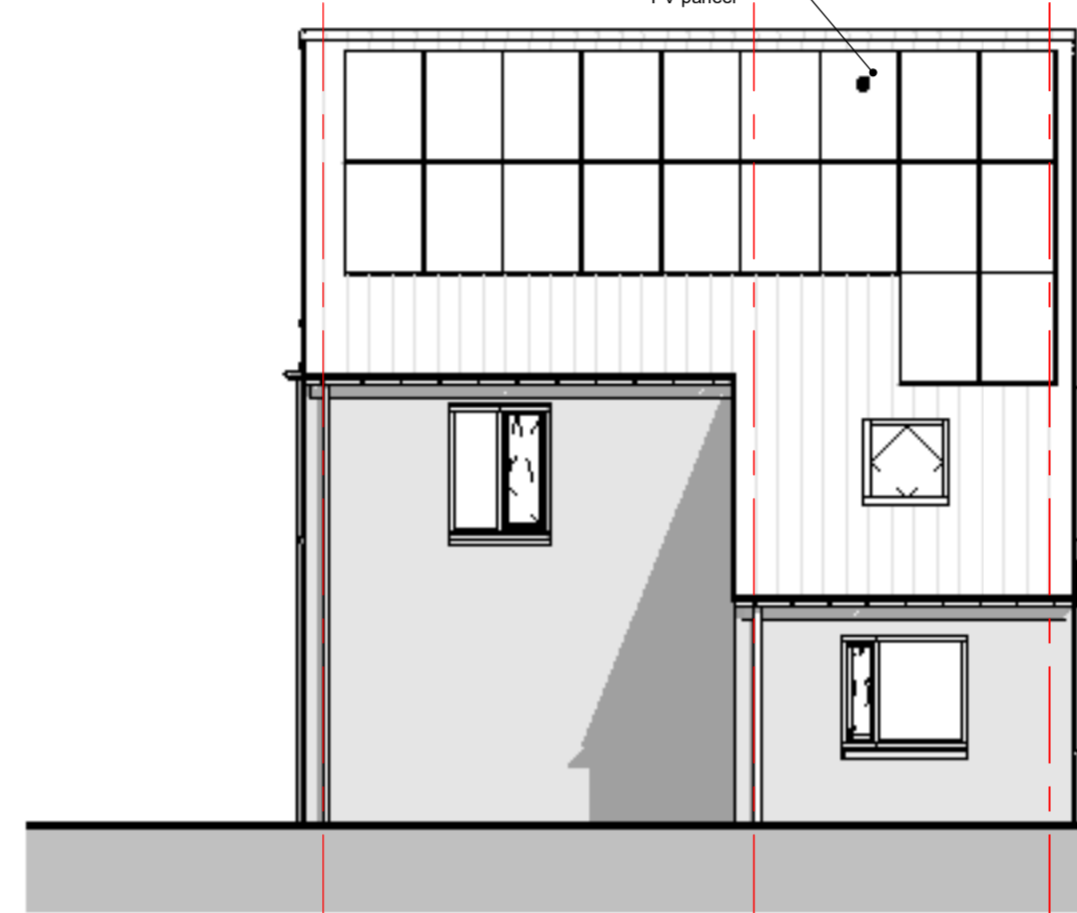


Linker zijgevel Blok H

schaal 1 : 100

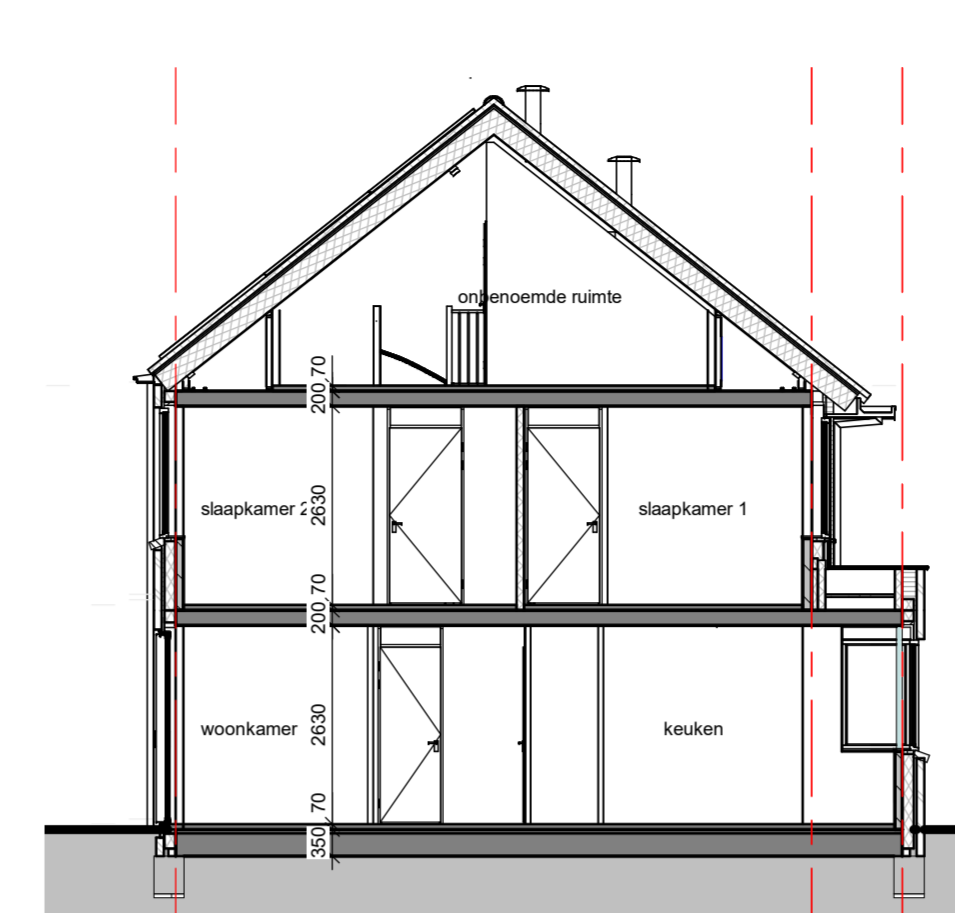


Doorsnede H-A

schaal 1 : 100

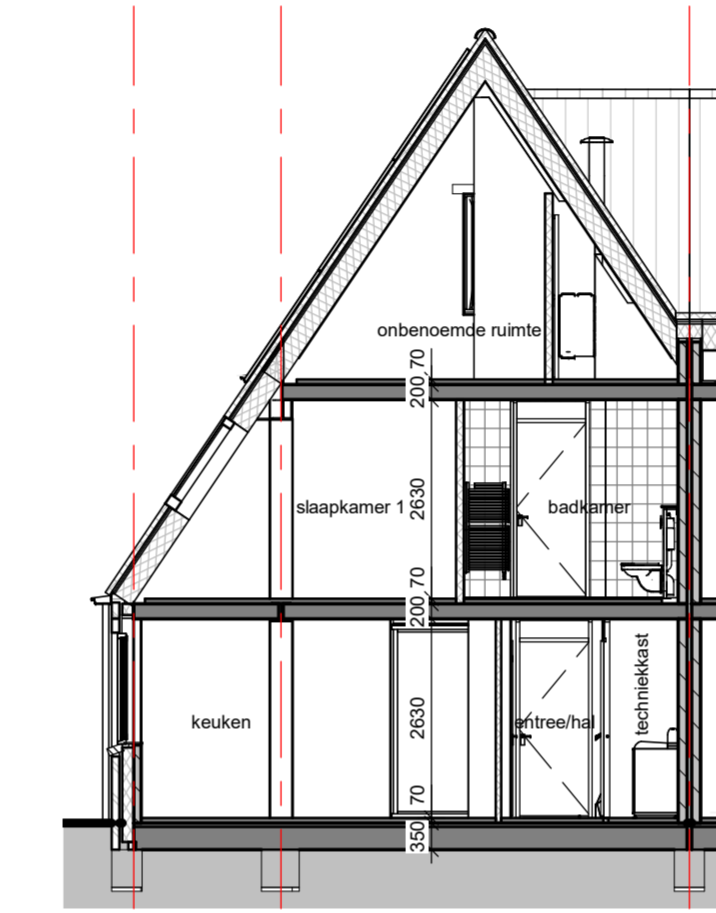


Doorsnede H-C

schaal 1 : 100

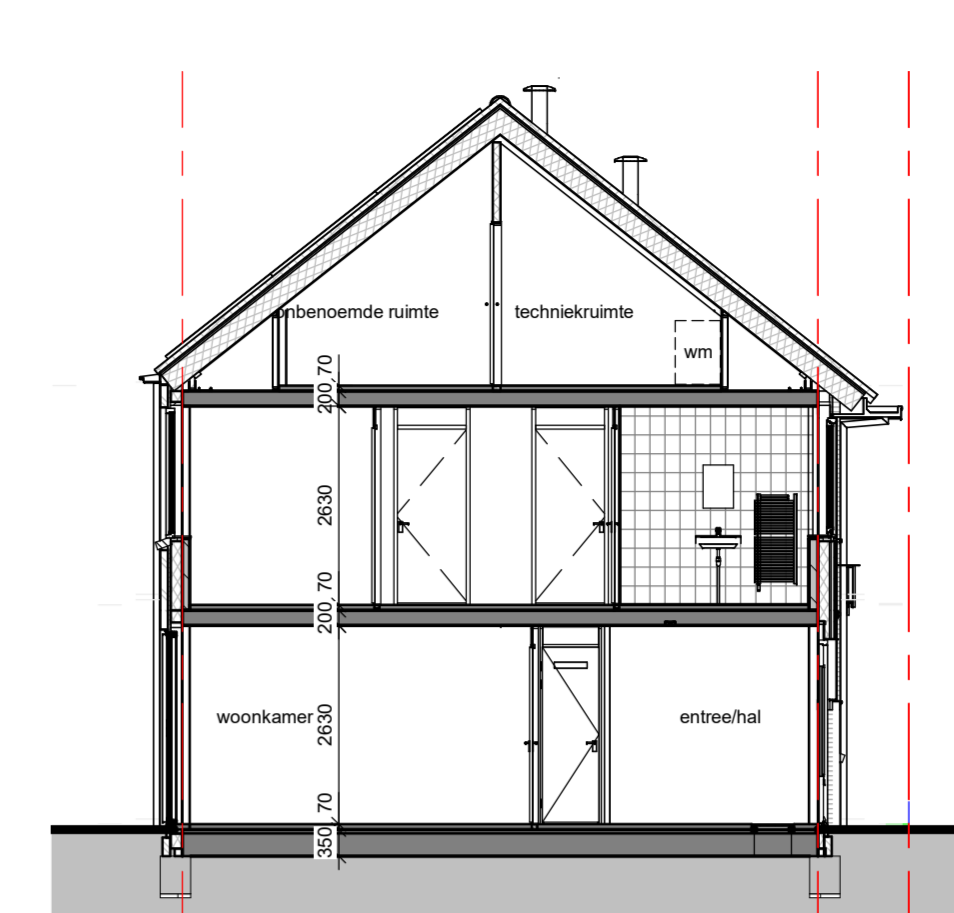

Doorsnede H-B

schaal 1 : 100

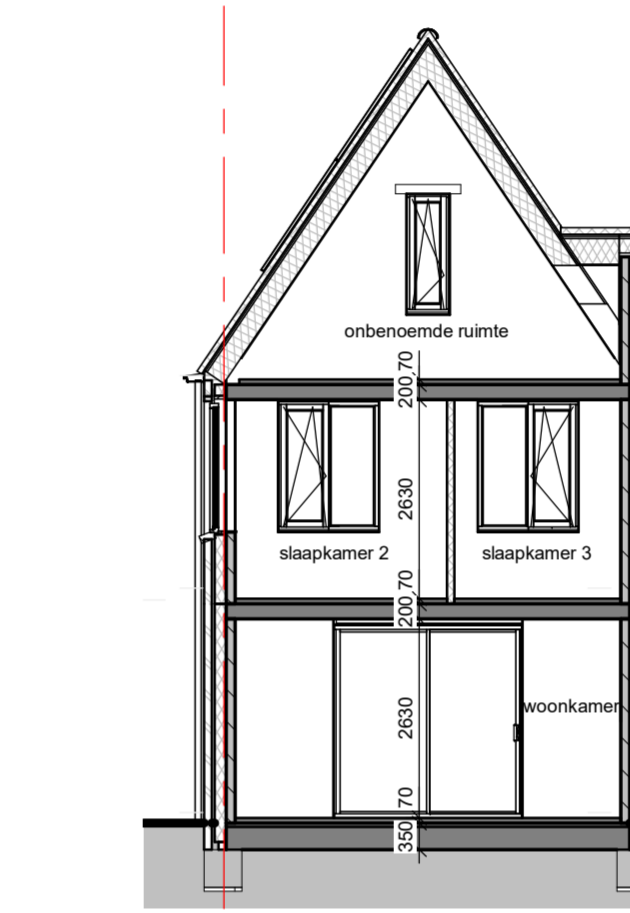

Doorsnede H-D

schaal 1 : 100



Doorsnede H-E

schaal 1 : 100

Renvooi

De maatvoering en plaatsbepaling van de installatievoorzieningen op deze tekening zijn indicatief, er kunnen geen rechten aan ontleend worden

Bouwkundig

	metaalwerk		betonvloer (afmeting volgens opgave constructeur)
	isolatie, type en Rc waarde zie Epc berekening		zandcementbetonvloer 50/50mm
	kalkelementen (afmetingen volgens constructeur)		vloertegels
	calcelementen 70x100mm		binnendeurskozijn met bovenlicht
	galkleurende kap, Rc volgens Epc		* = binnendeurskozijn met blind paneel boven kozijn
	dakpannen		knipkluk
	plaatdeurbak		WM
			WD
			wasmachine opstelplaats
			wasdroger opstelplaats

Elektra

	230V aansluitpunt		Beldrukker
	400V aansluitpunt		Rookmelder
	werkschakelaar 400V PV-installatie		Enkelpolige Schakelaar
	Aansluitpunt licht		Serie Schakelaar
	Verlichtingsarmatuur		Wissel Schakelaar
	Centraal aardpunt		Leiding, bedraad
	Centraaldoos met lichtpunt		Meterkast
	Enkelvoudige WCD		Bel
	Enkelvoudige WCD tbv badkamer radiator		
	Dubbelvoudige WCD verticaal (ovale inbouwdoos)		

Verwarming



	electrische radiator		meterkast
	verwarmingverdelers		warmtepomp
	thermostaat		

Ventilatie- en luchtbehandeling


	WTW unit		afzuigpunt mechanische ventilatie in muur
	toevoerpunt m.v. in muur		afzuigpunt mechanische ventilatie op plafond
			toevoerpunt mechanische ventilatie op plafond
			ventilatievoorziening

Water en fecaliën

	h.w.a. hennelwaterkraan		Blok Type
	standleiding		Berging
	buitenkraan		Perceel

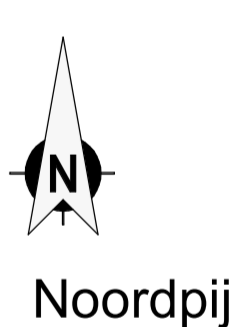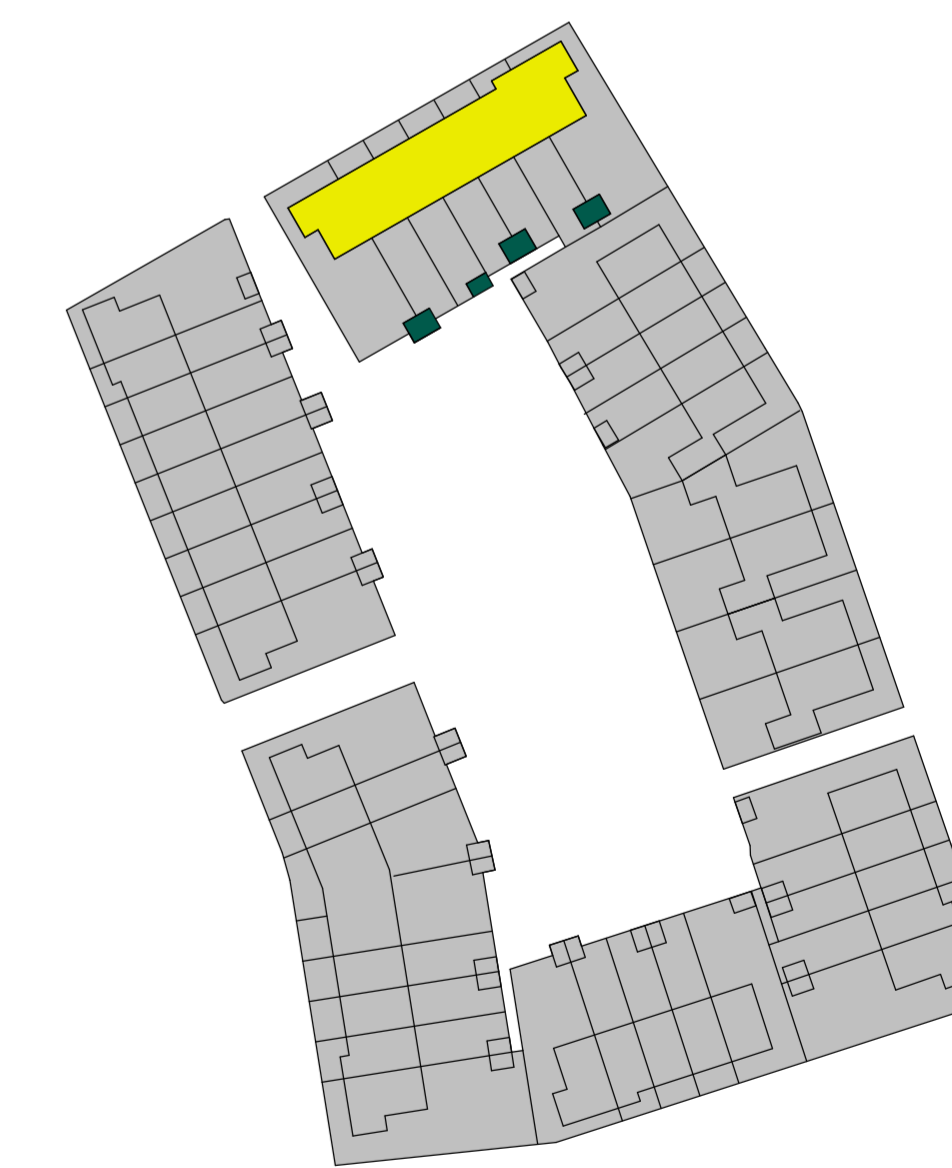

Noordpijl

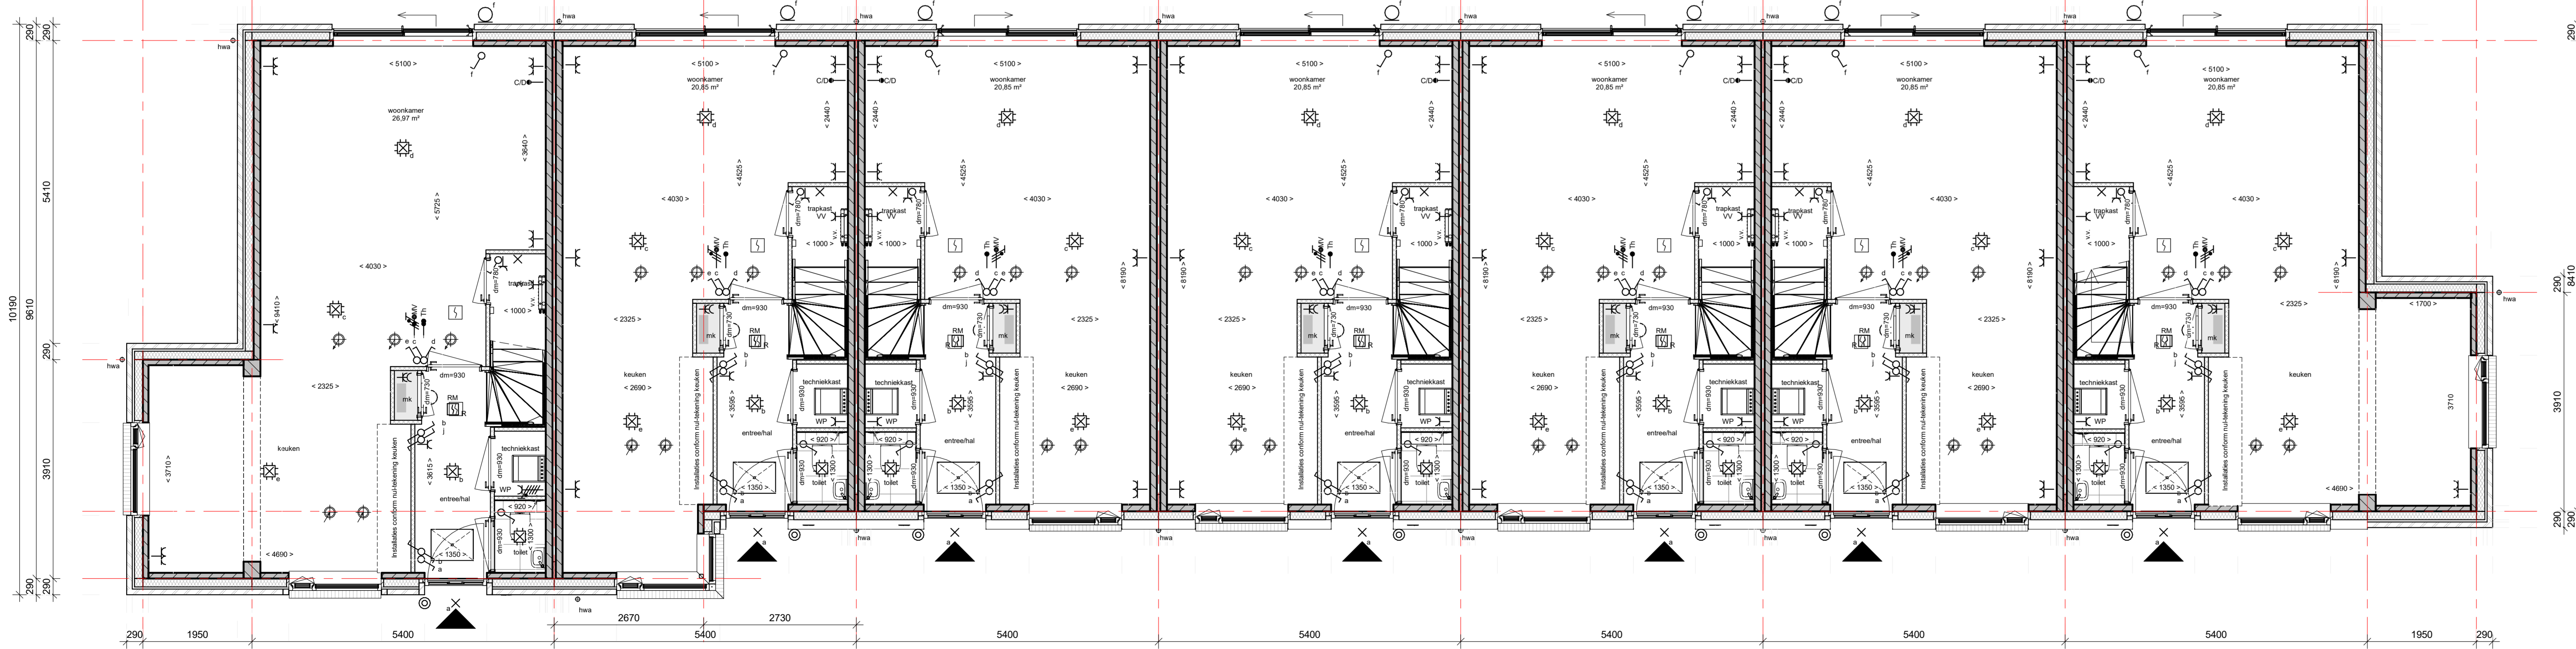

Begane grond Blok H

schaal 1 : 50

**DURA VERMEER**  
 Naamwerken voor wonen.

Dura Vermeer Bouw Zuid BV  
 Peltelerspark 1  
 5218 PC 't Hartgrasbosch  
 Postbus 5060  
 5201 GB 't Hartgrasbosch  
 Telefoon: (073) 528 89 11  
 E-mail: info.dvz@dura-vermeer.nl

tek. nr: **VK\_H\_0** fase: **3b Verkoop**  
 groen: WH datum: 18-11-2022  
 getekend: KJK GvR gewijzigd: 01-06-2023  
 afmeting: A1++ (594x1281) wpsprogramma: 05

project: **GrooteWielen\_Veld 2**  
 onderdeel: **BLOK H - BEGANE GROND, GEVELS EN DOORSNEDEN**

schaal: 1:50/100  
 status: Definitief  
 projectnummer: 50209360

14-6-2023 13:20:41

# Renvooi

De maatvoering en plaatsbepaling van de installatievoorzieningen op deze tekening zijn indicatief, er kunnen geen rechten aan ontleend worden

## Bouwkundig

	metselwerk		isolatie, type en Rc waarde zie Epc berekening		betonvloer (afmeting volgens opgave constructeur)
	vloerbeton 70/100mm		gietbeton 70/100mm		zandcementbeton 50/60mm
	plafondisolatie		plafondisolatie		vloerlepel
	plafondisolatie		plafondisolatie		inwendende kozijn met bovenlicht
	plafondisolatie		plafondisolatie		* = binnenende kozijn met blind paneel boven kozijn
	plafondisolatie		plafondisolatie		knipstuk
	plafondisolatie		plafondisolatie		W/M
	plafondisolatie		plafondisolatie		W/D
	plafondisolatie		plafondisolatie		wasmachine aansluitaans
	plafondisolatie		plafondisolatie		wasdroger aansluitaans

## Elektra

	230V aansluitpunt		Bedrucker
	400V aansluitpunt		Rookmelder
	werkschakelaar 400V PV-installatie		Enkelpolige Schakelaar
	Aansluitpunt licht		Serie Schakelaar
	Verlichtingsarmatuur		Wissel Schakelaar
	Centraal aardpunt		Leiding, bedraad
	Enkelvoudige WCD		Meterkast
	Enkelvoudige WCD tbv badkamer radiator		Bed
	Dubbelvoudige WCD verticaal (ovale inbouwdoos)		

## Verwarming



	elektrische radiator		meterkast
	vloerverwarming, verdelers		warmtepomp
	thermostaat		

## Ventilatie- en luchtbehandeling


	WTW unit		afzuigpunt mechanische ventilatie in muur
	afzuigpunt mechanische ventilatie op plafond		toevoerpunt mechanische ventilatie op plafond
	toevoerpunt m.v. in muur		ventilatievoorziening

## Water en fecaliën

	hemelwaterafvoer		Blok Type
	standleiding		Berging
	butenkraan		Perceel

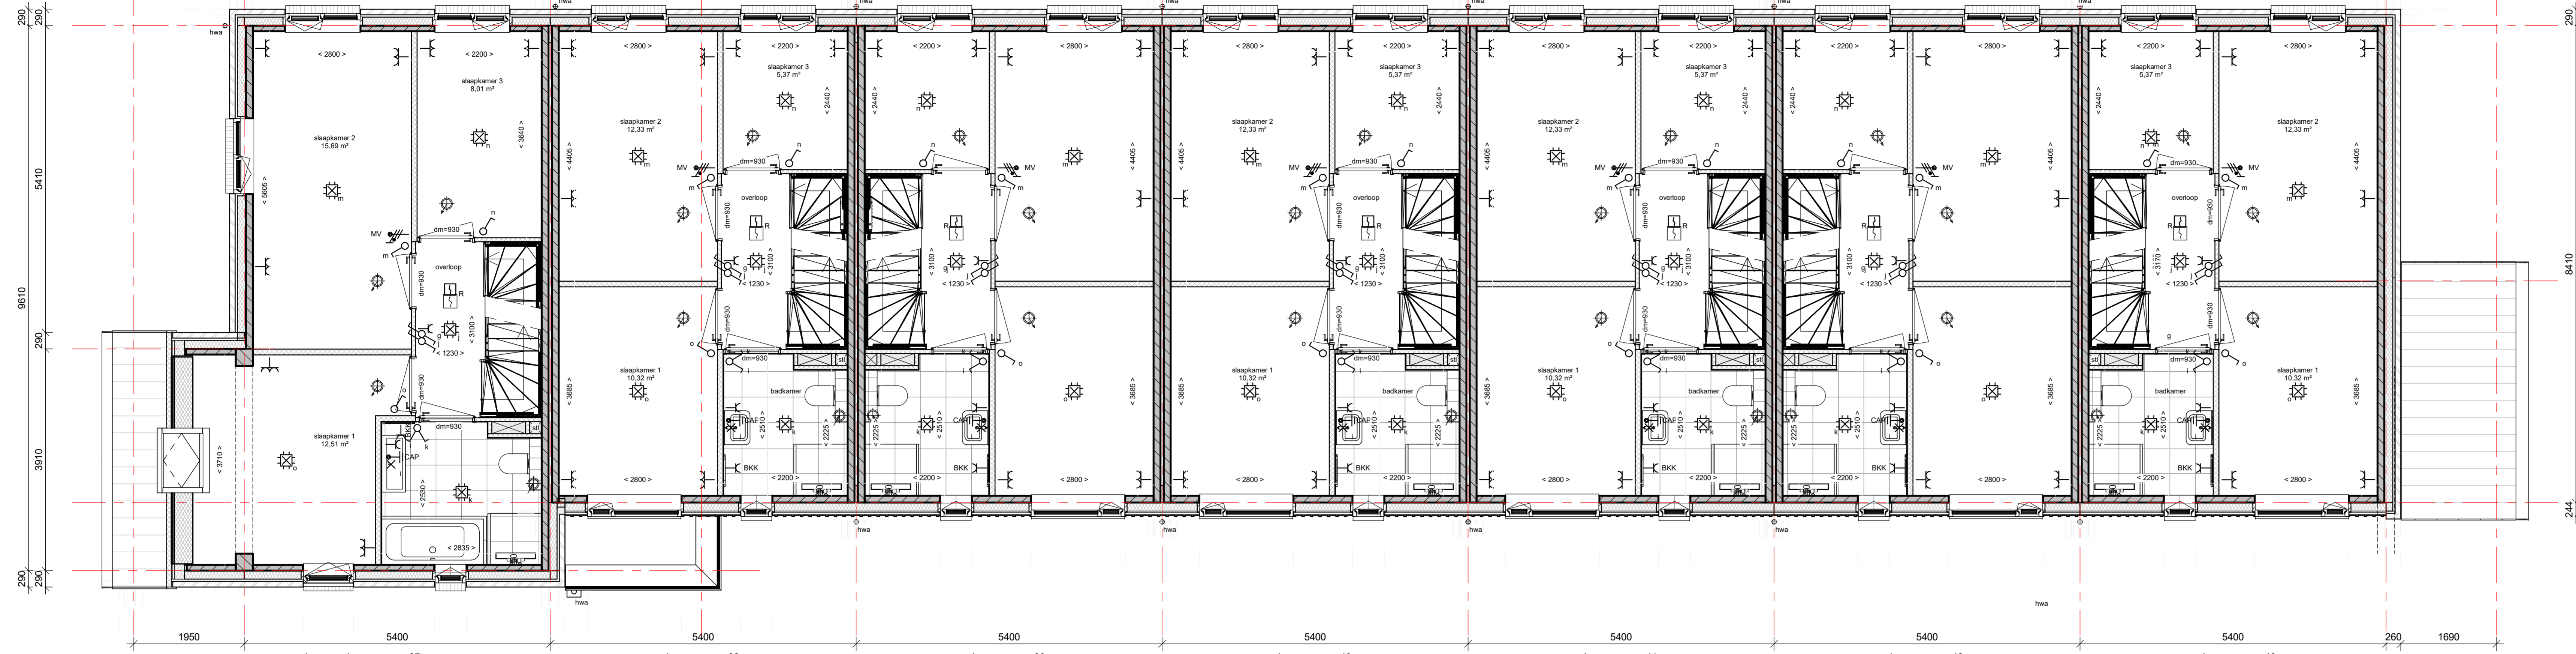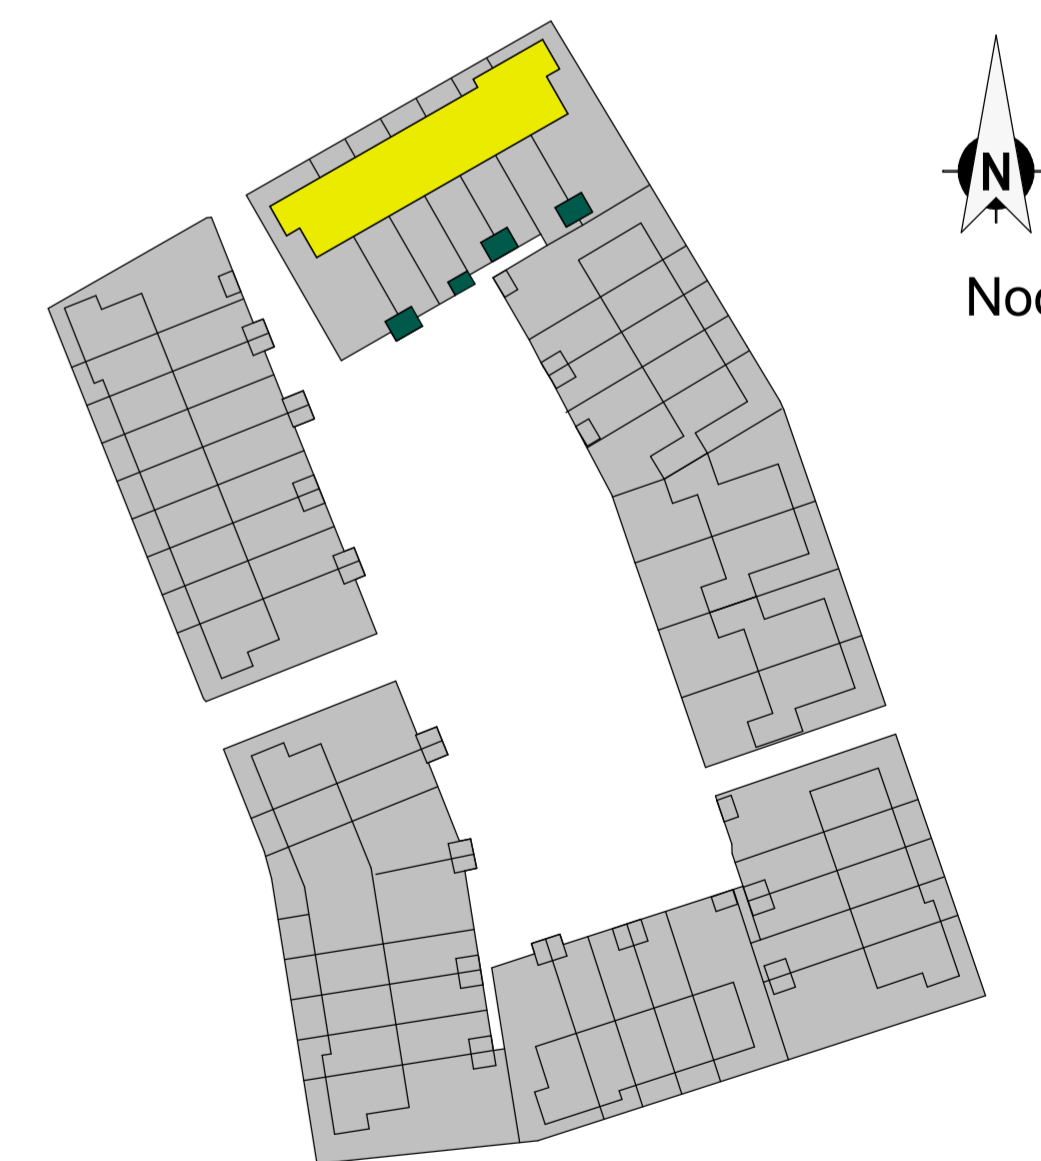

1e verdieping

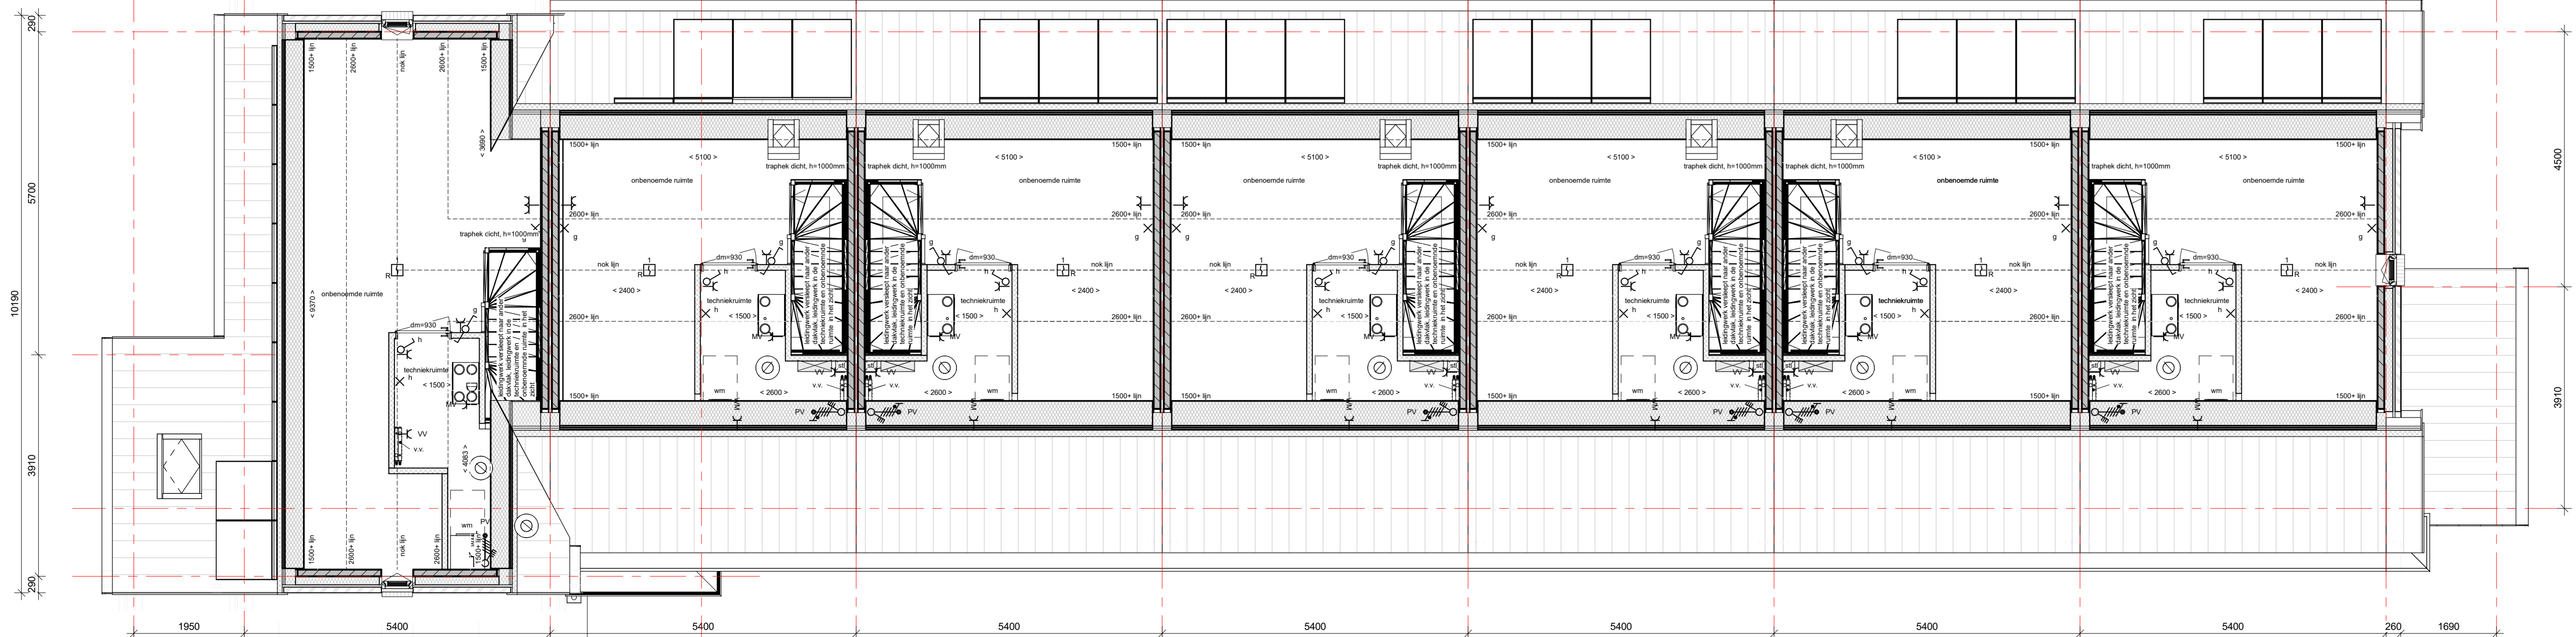

2e verdieping

**DURA VERMEER**  
*Waarmerk van kwaliteit*  
 Dura Vermeer Bouw Zuid BV  
 Peltlaanpark 1  
 5218 PC 't Hartgrbosch  
 Postbus 5060  
 5201 GB 't Hartgrbosch  
 Telefoon: (073) 528 89 11  
 E-mail: info.dvz@dura-vermeer.nl

tek. nr : **VK\_H\_1** fase : **3b Verkoop**  
 groen : WH datum : 18-11-2022  
 getekend : KJK GvR gewijzigd : 01-06-2023  
 afmeting : A1++ (594x1281) wijzignummer : 05

project : **GrooteWielen\_Veld 2**  
 onderdeel : **BLOK H - 1e VERDIEPING EN 2de VERDIEPING**

schaal : 1:50/100  
 status : Definitief  
 tekeningnummer : 50209360

14-6-2023 13:21:10